




Переход через протоку Старица

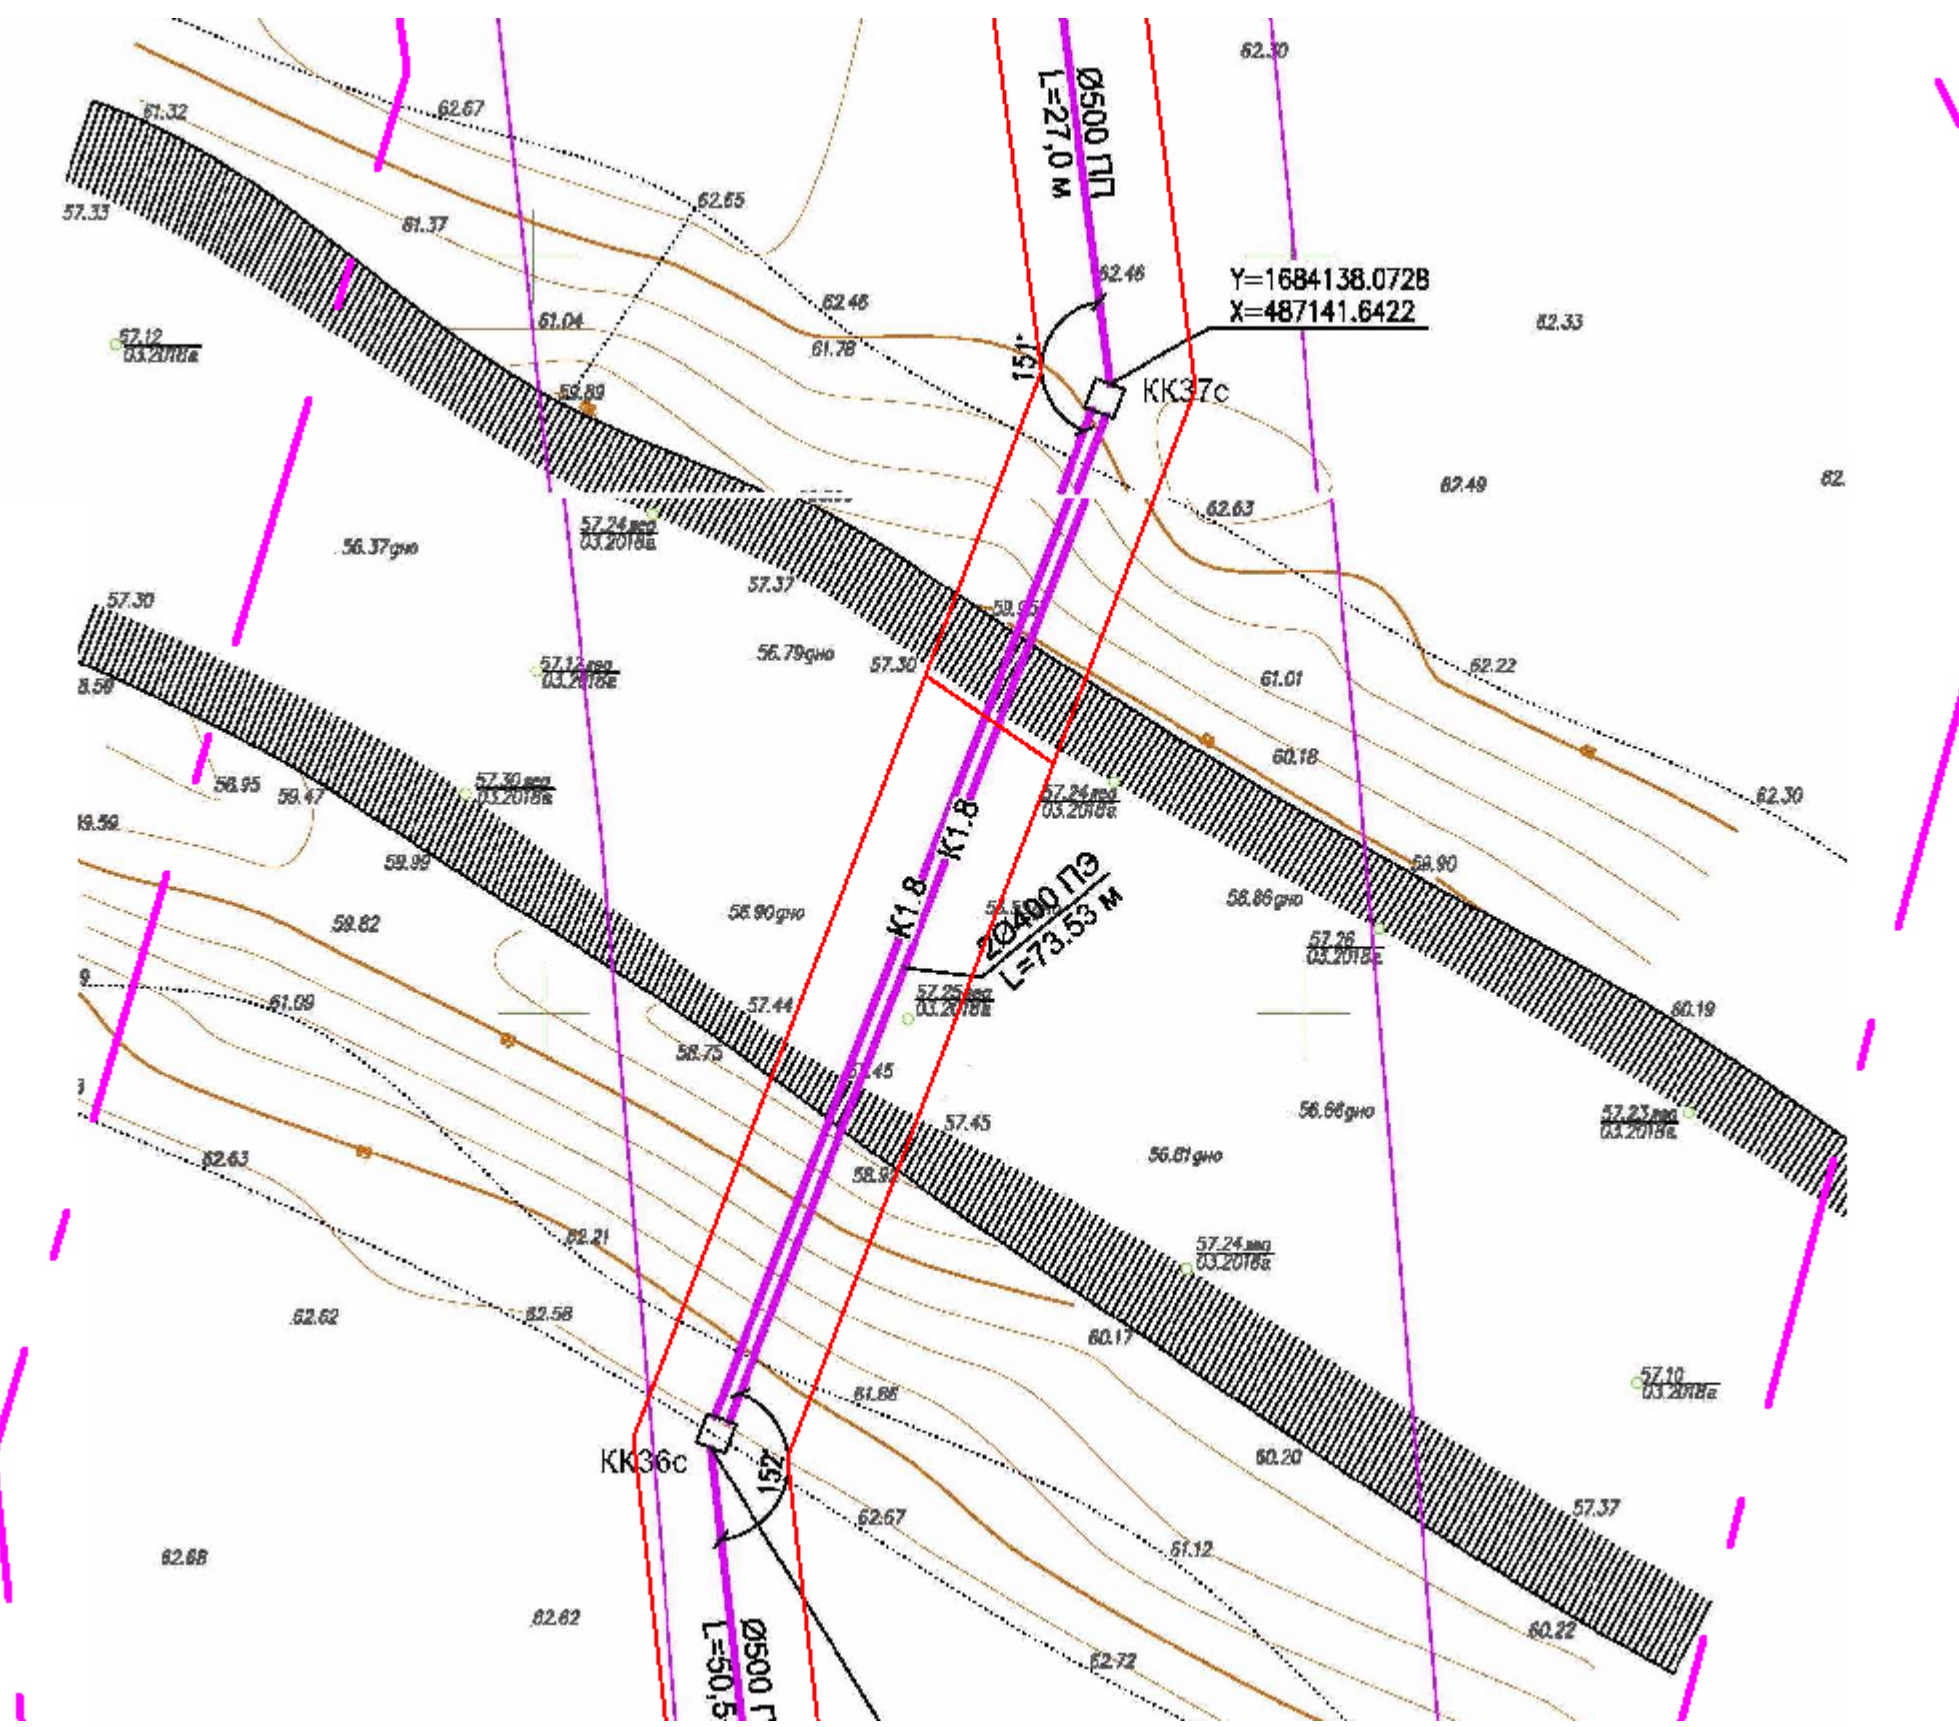


Переход через р. Язиха

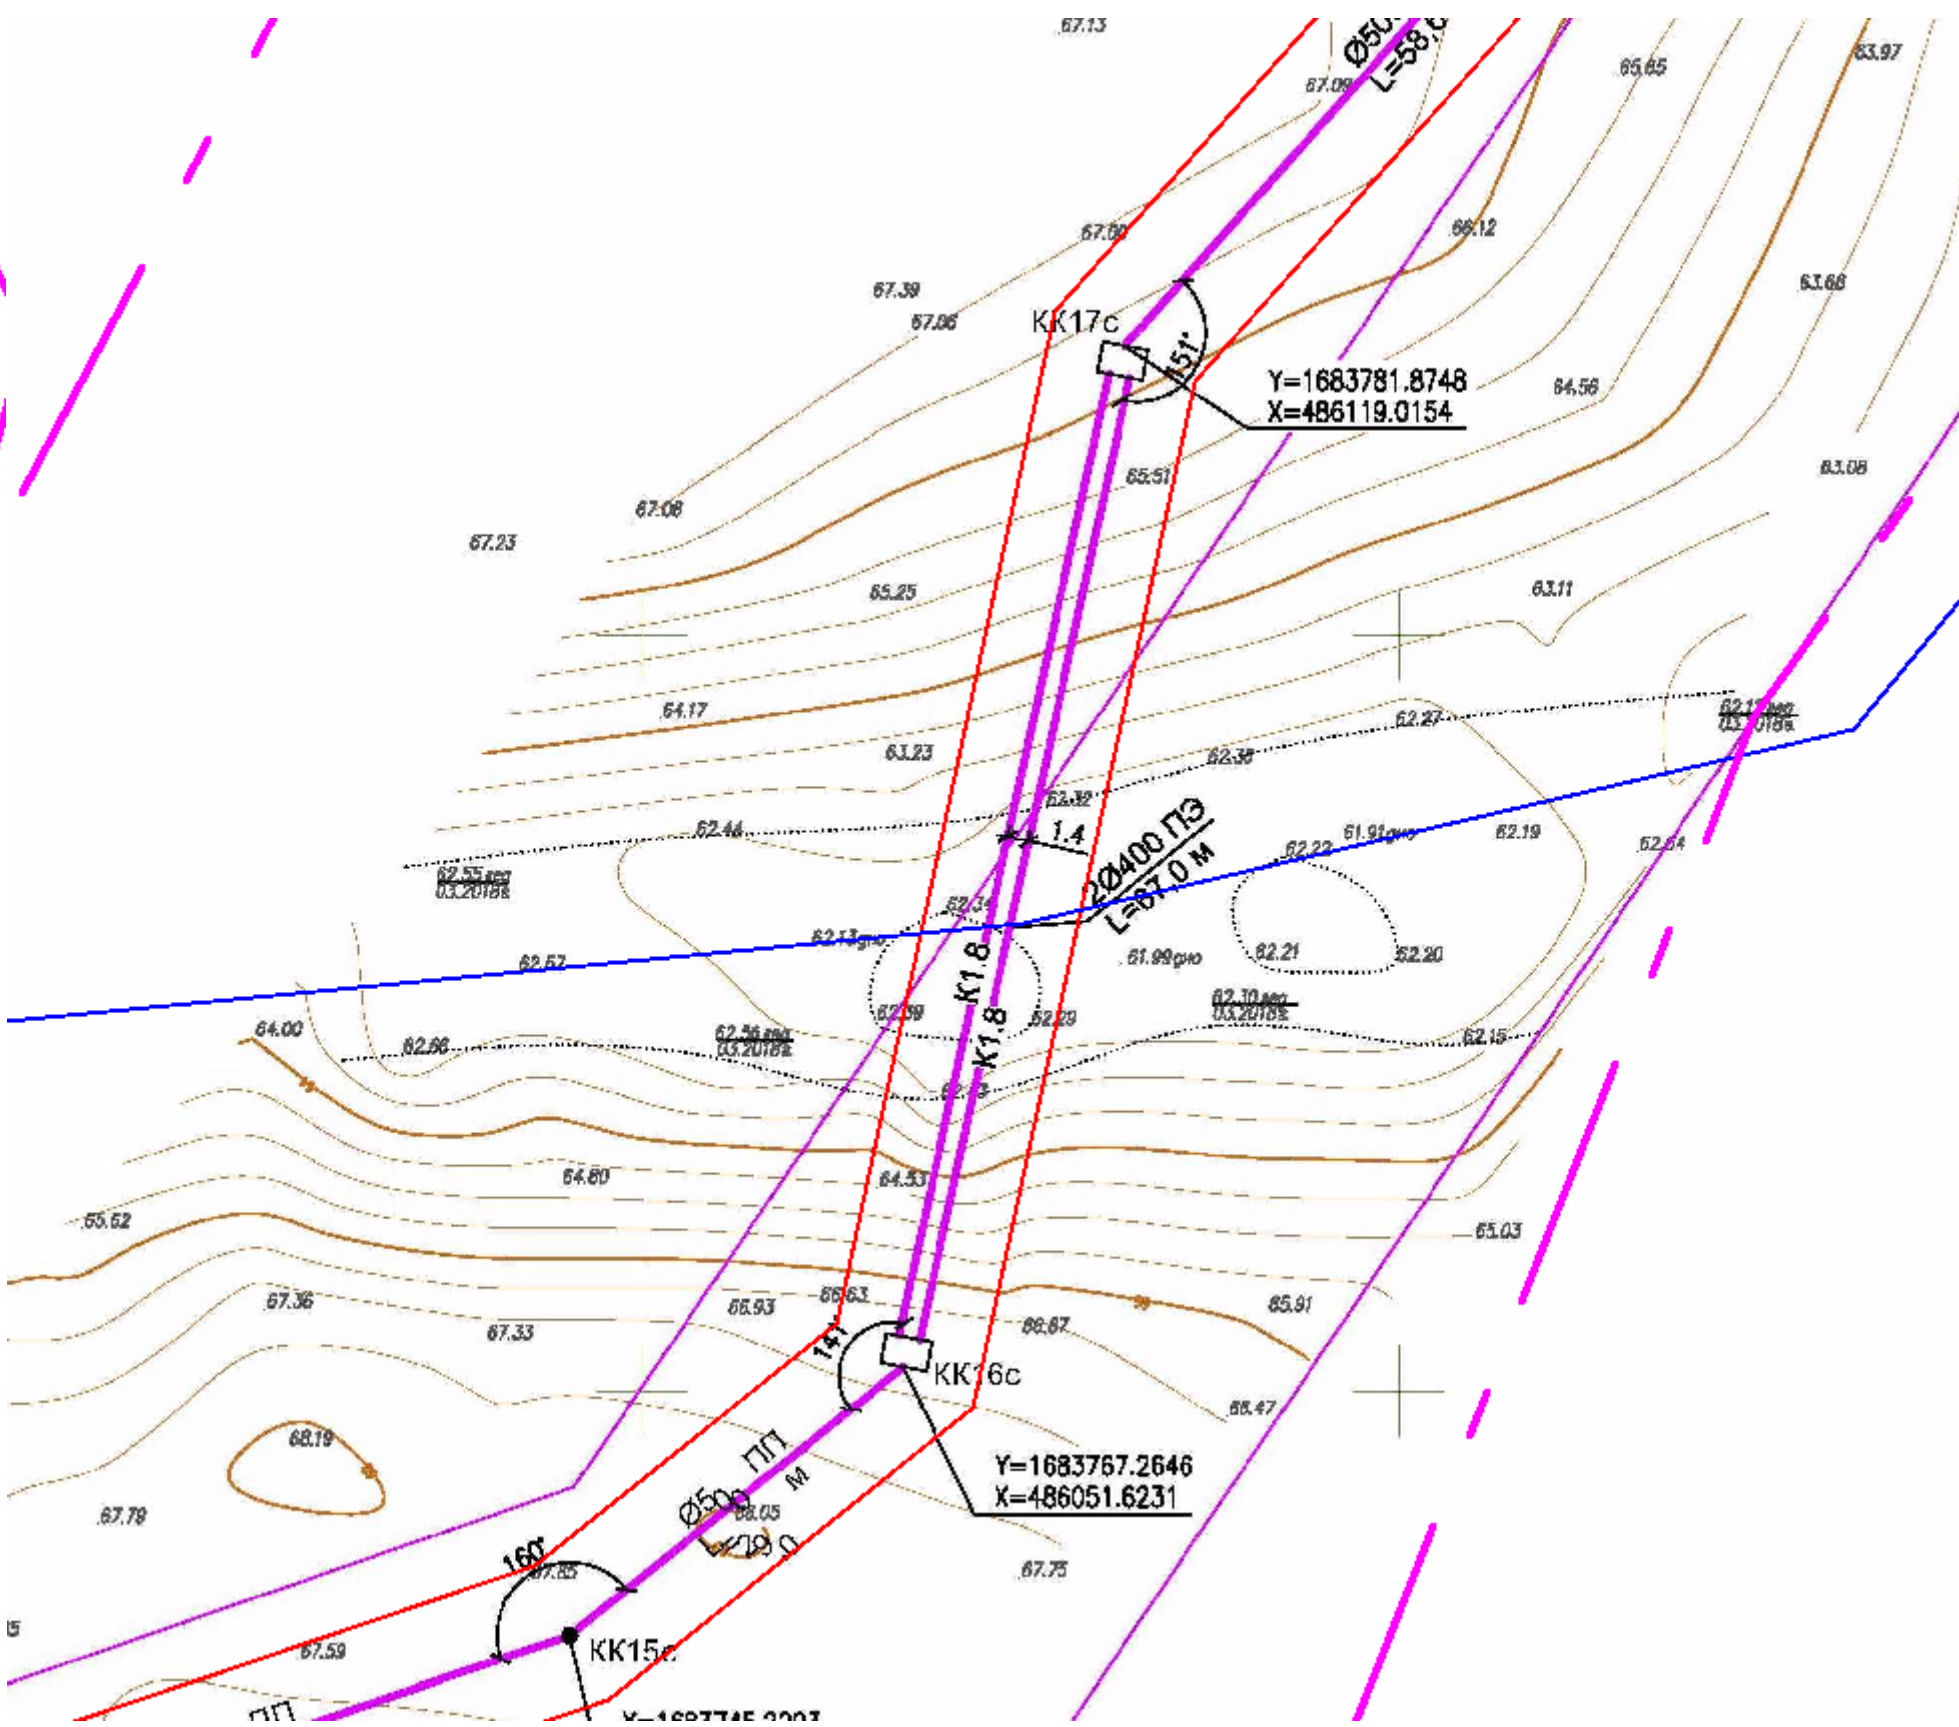


Переход через автодорогу Горбуновское-Байкалово-Ирбит

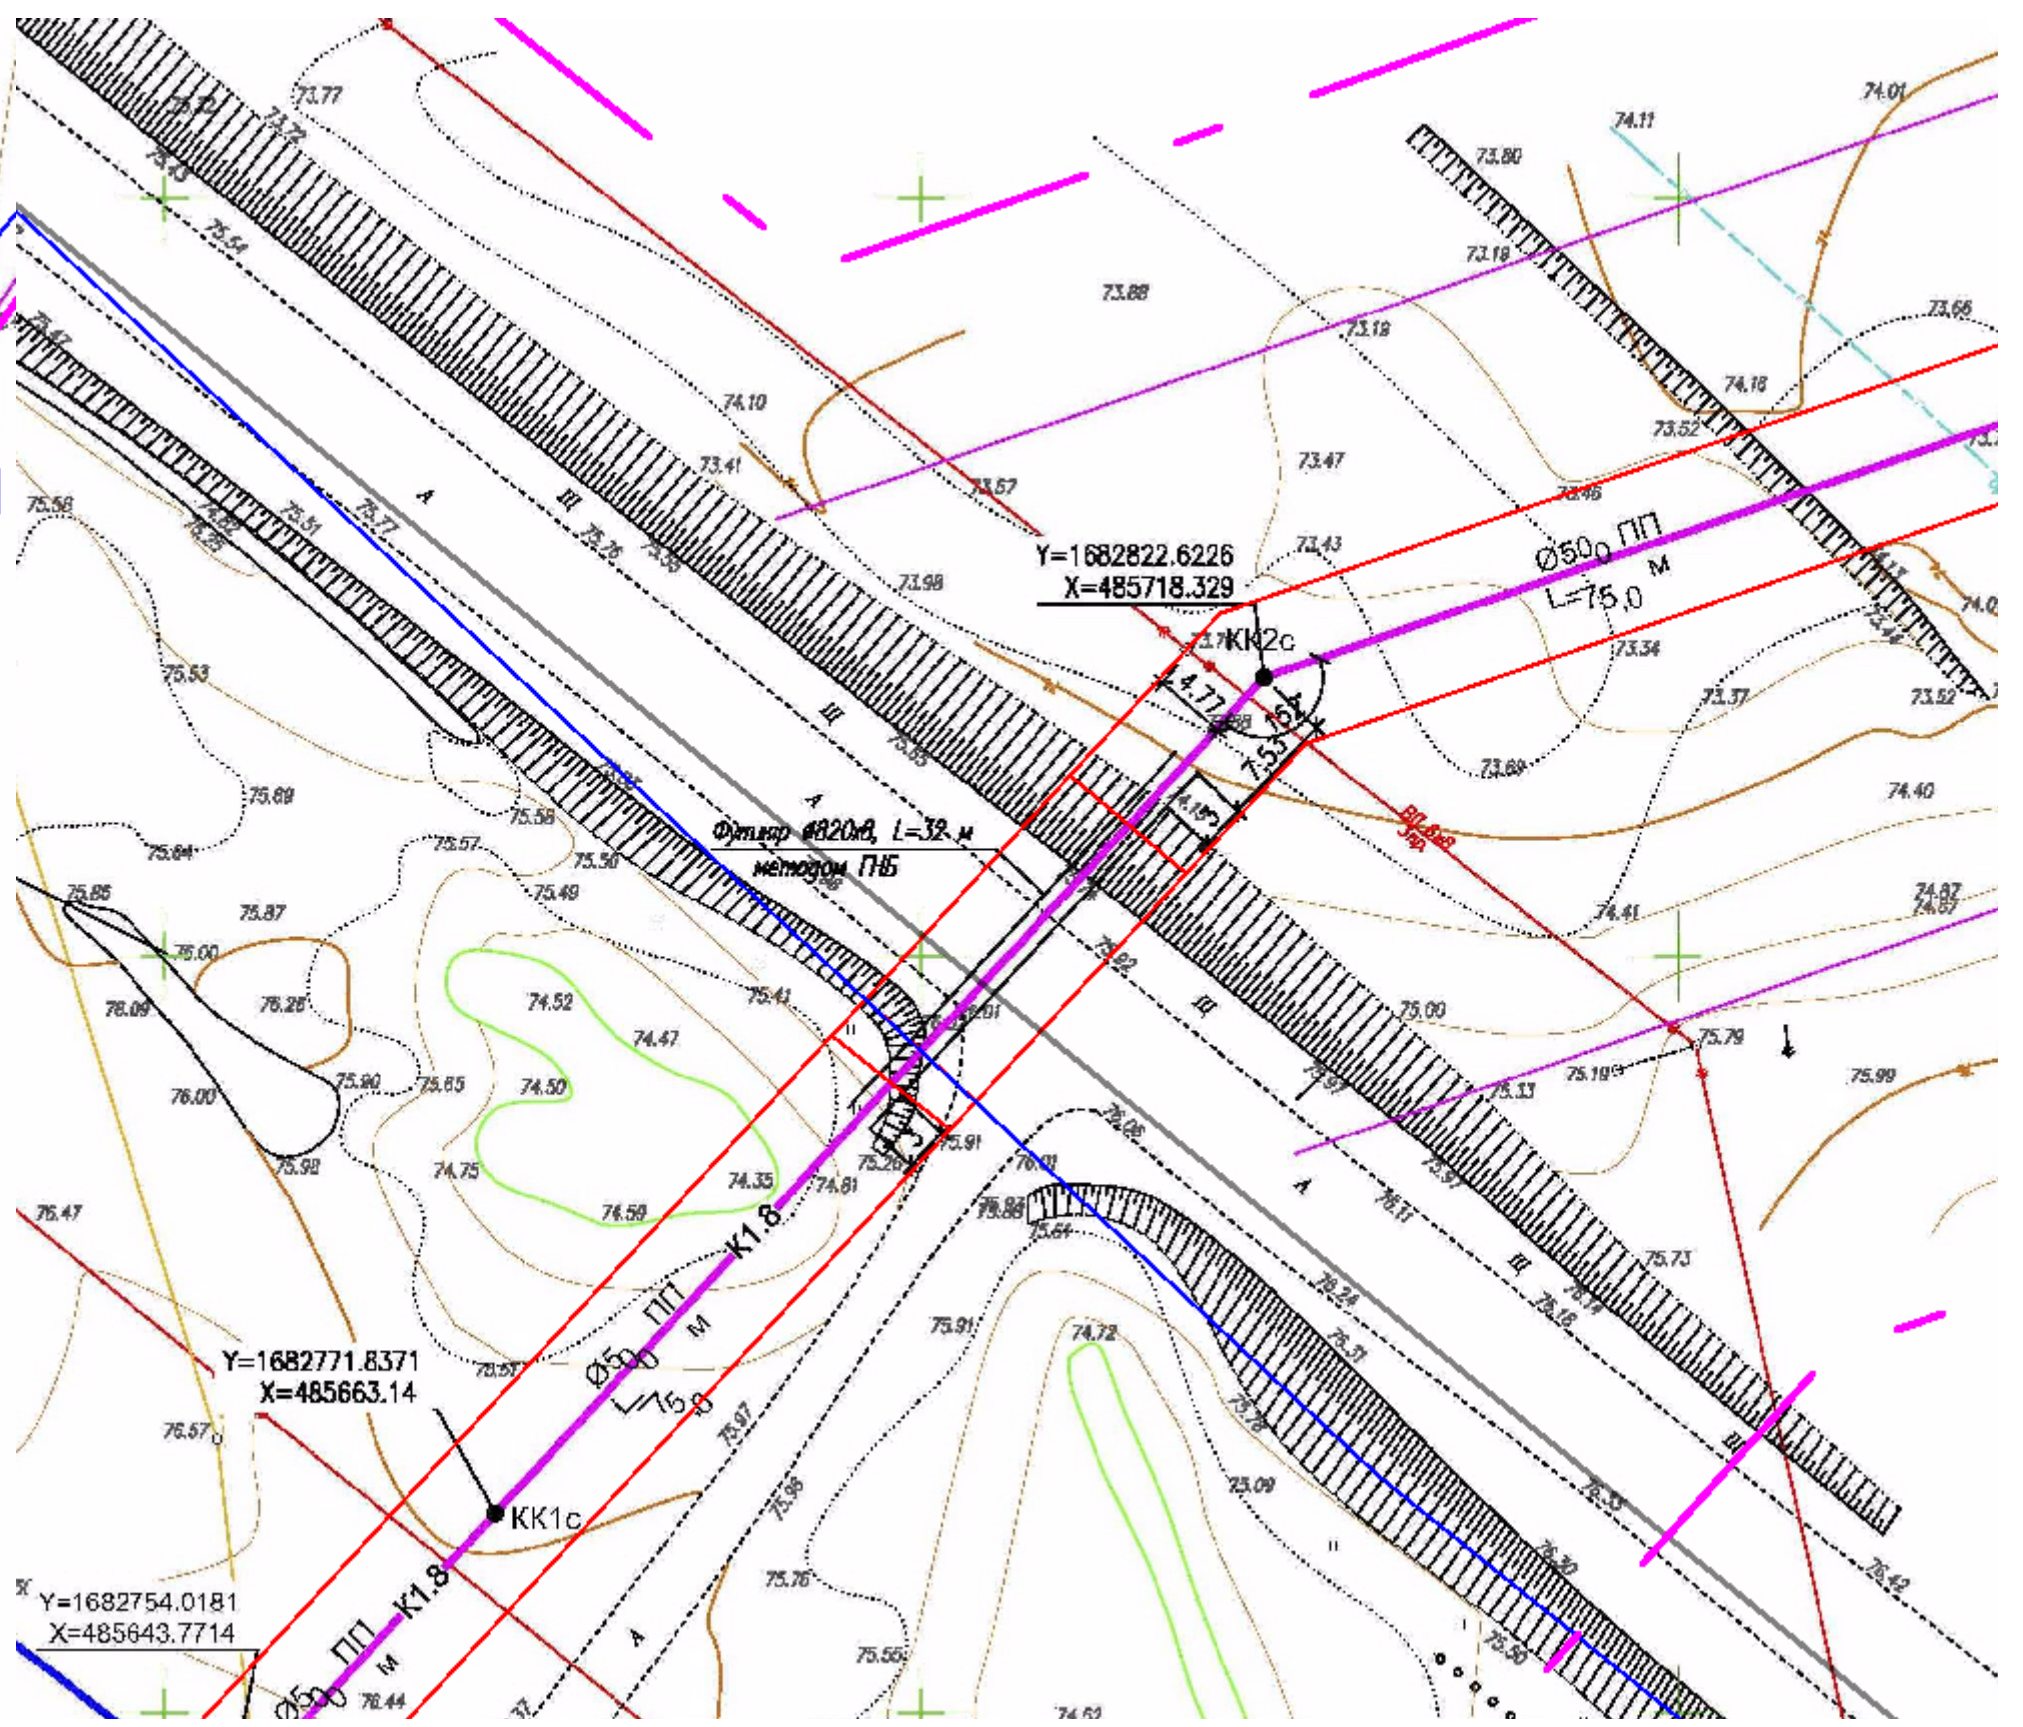

Переход через ул. Советская г. Ирбит

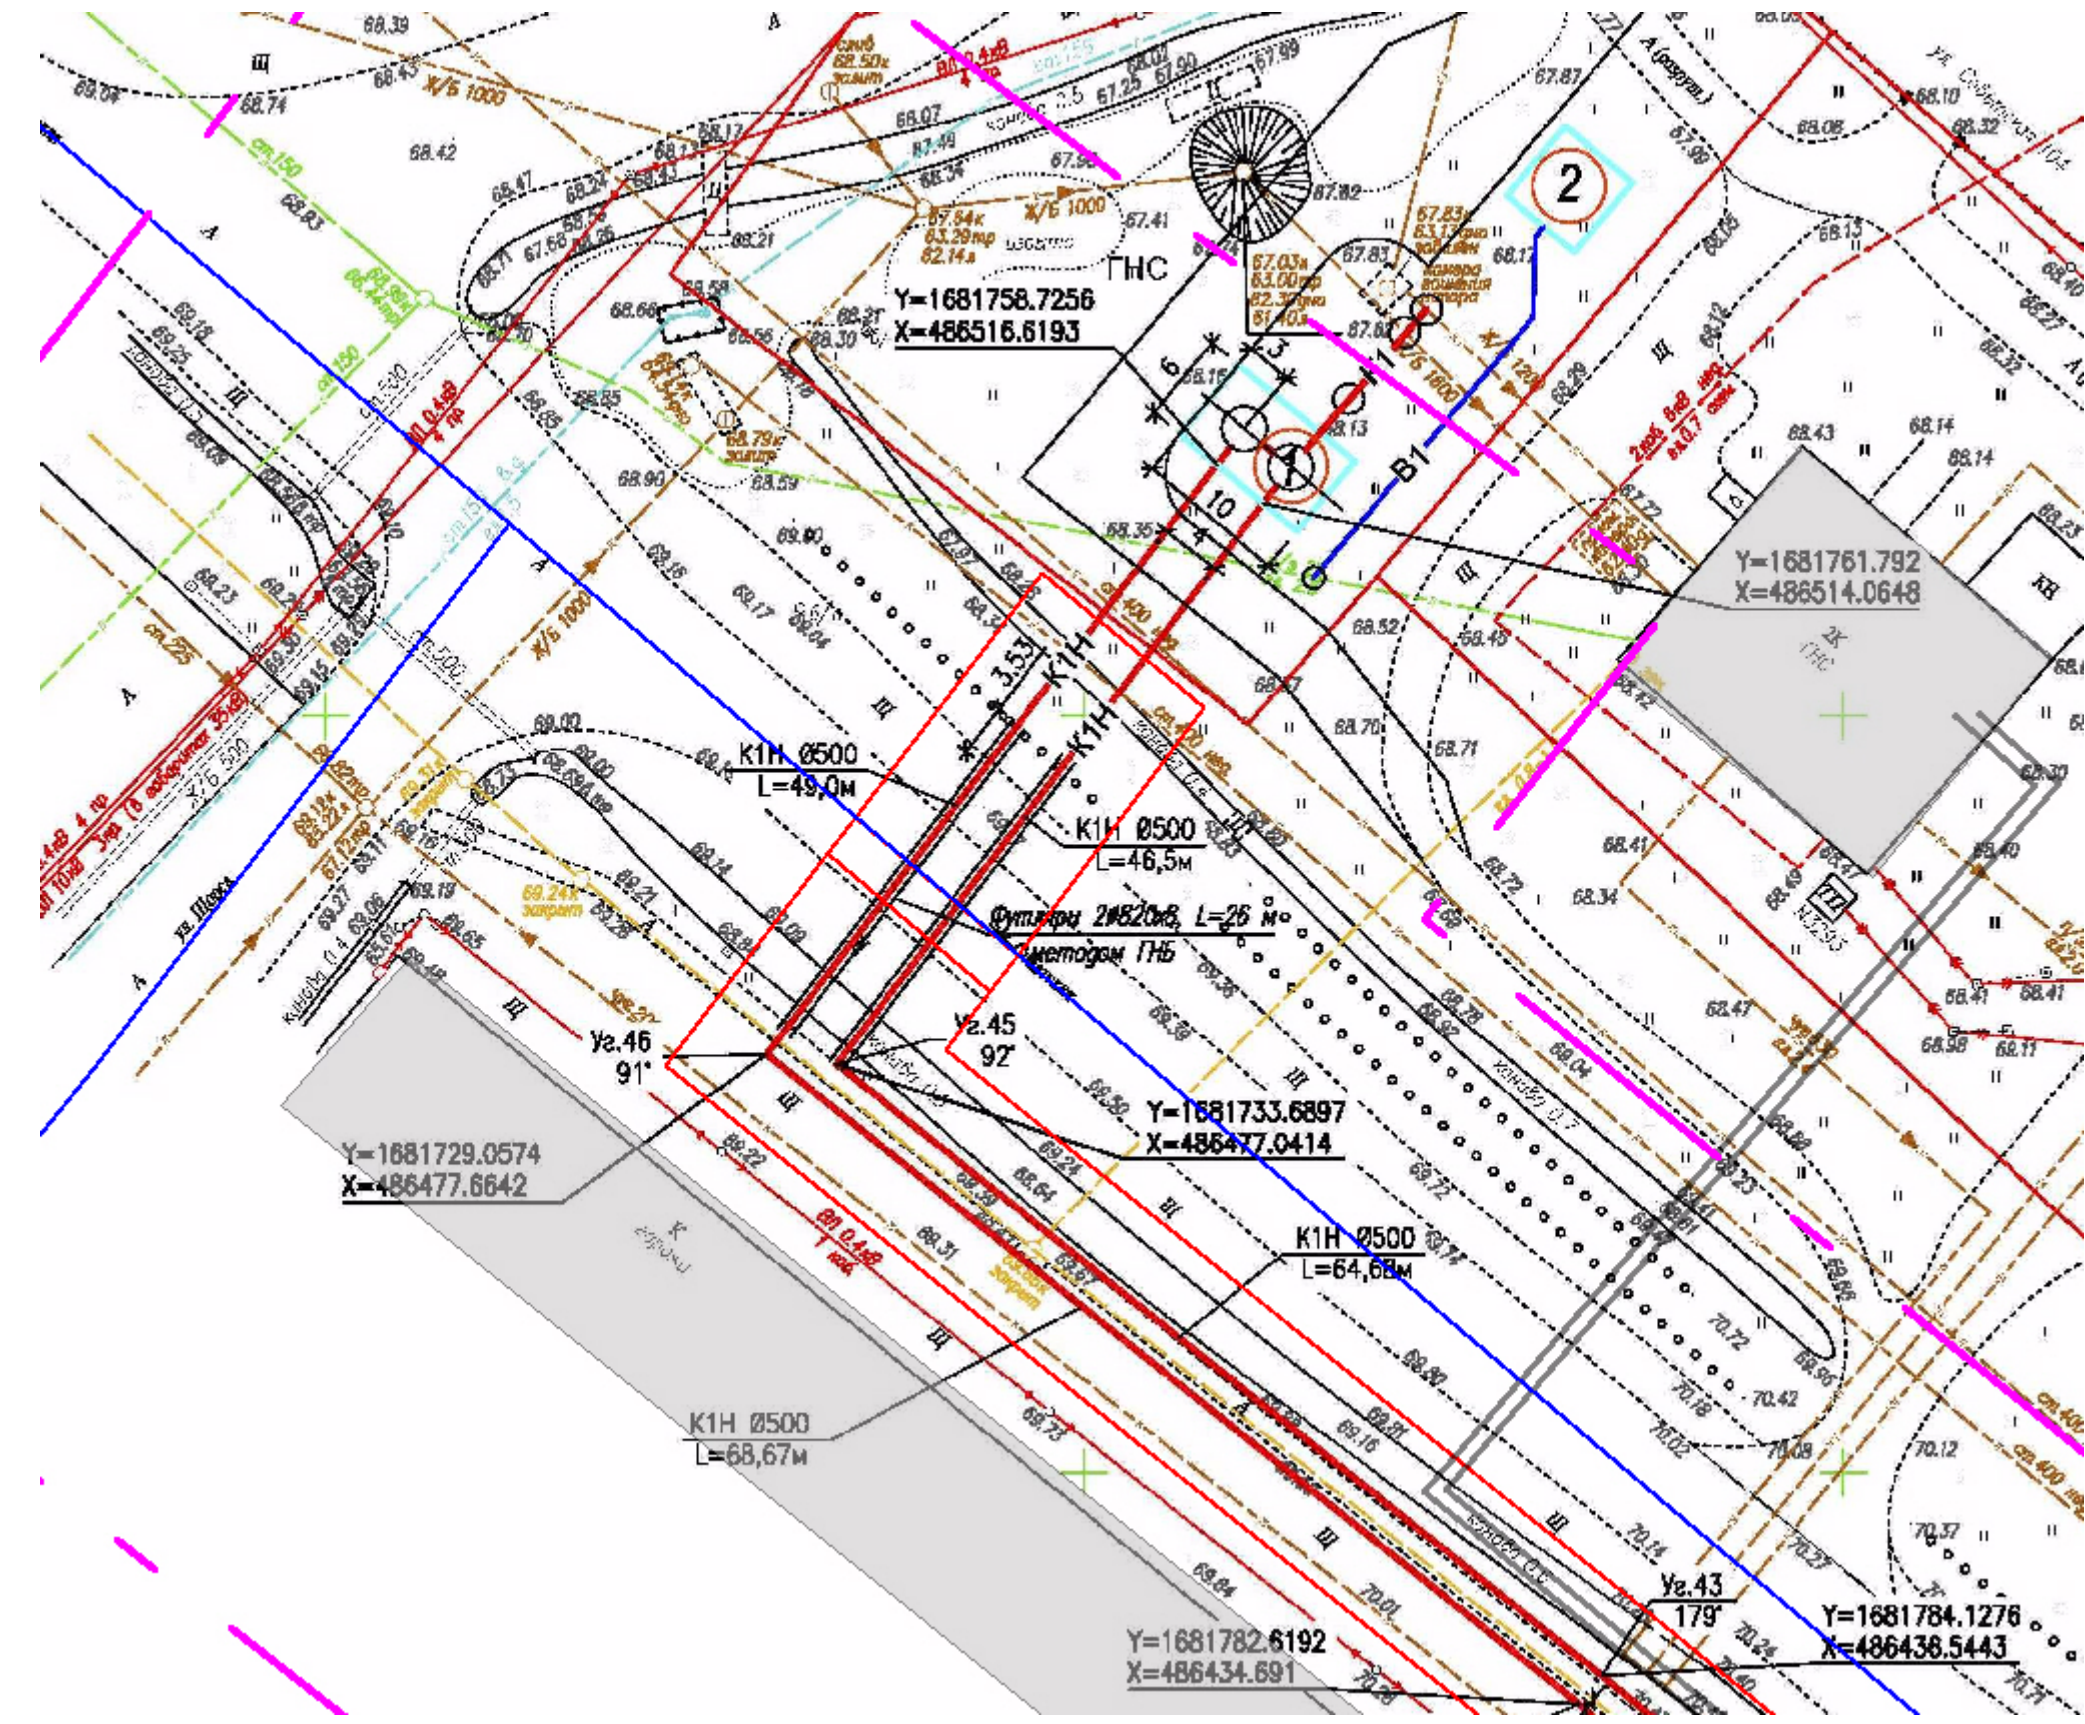

Переход через р. Язиха возле очистных сооружений

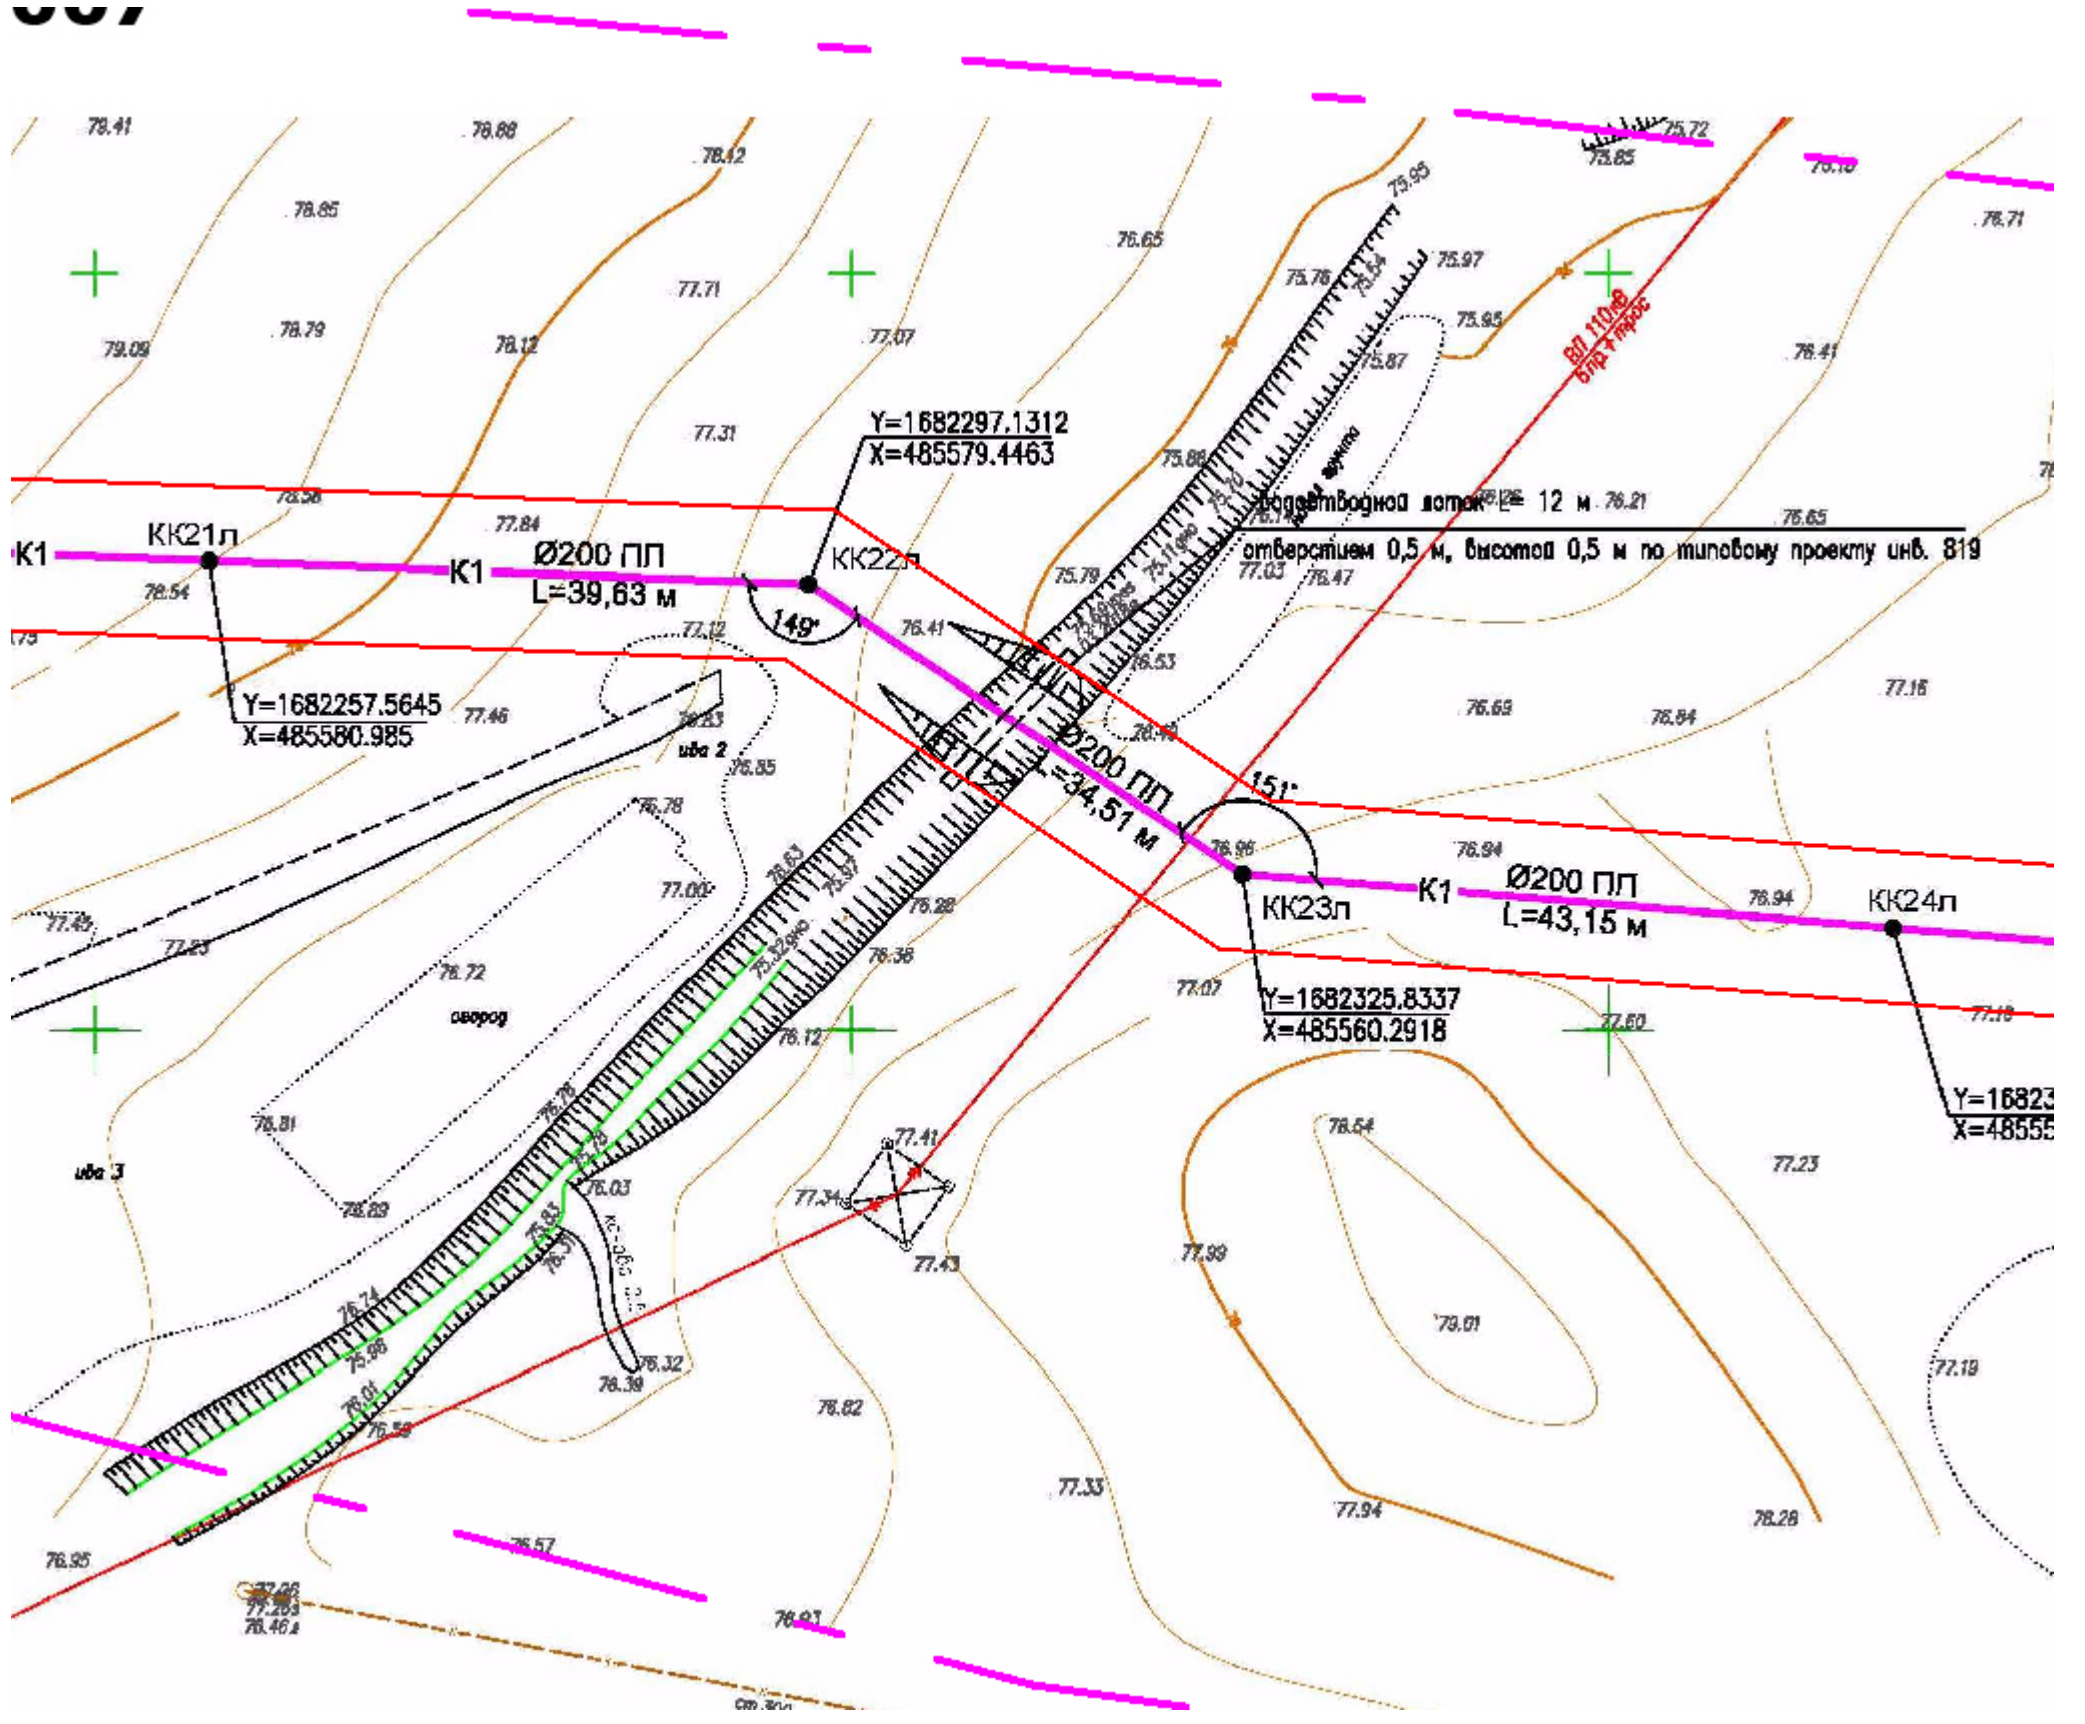

Создано					
Взам. инв. №					
Подпись и дата					
Инв. № подл.					

						Проект планировки территории очистных сооружений хозяйственно-бытовых сточных вод производительностью 10000 м3/сутки в г. Ирбит Свердловской области			
						Материалы по обоснованию проекта планировки территории. Графическая часть			
Изм.	Кол.уч.	Лист	№ док.	Подп.	Дата				
	РП		Олюнина С.В.			Заказчик: Администрация МО город Ирбит	Страница	Лист	Листов
	КИ		Олюнина С.В.					7-5	
	Исп.		Захаров С.В.						
						Схема конструктивных и планировочных решений М 1:2000		ООО "БТИ Межрегион"	