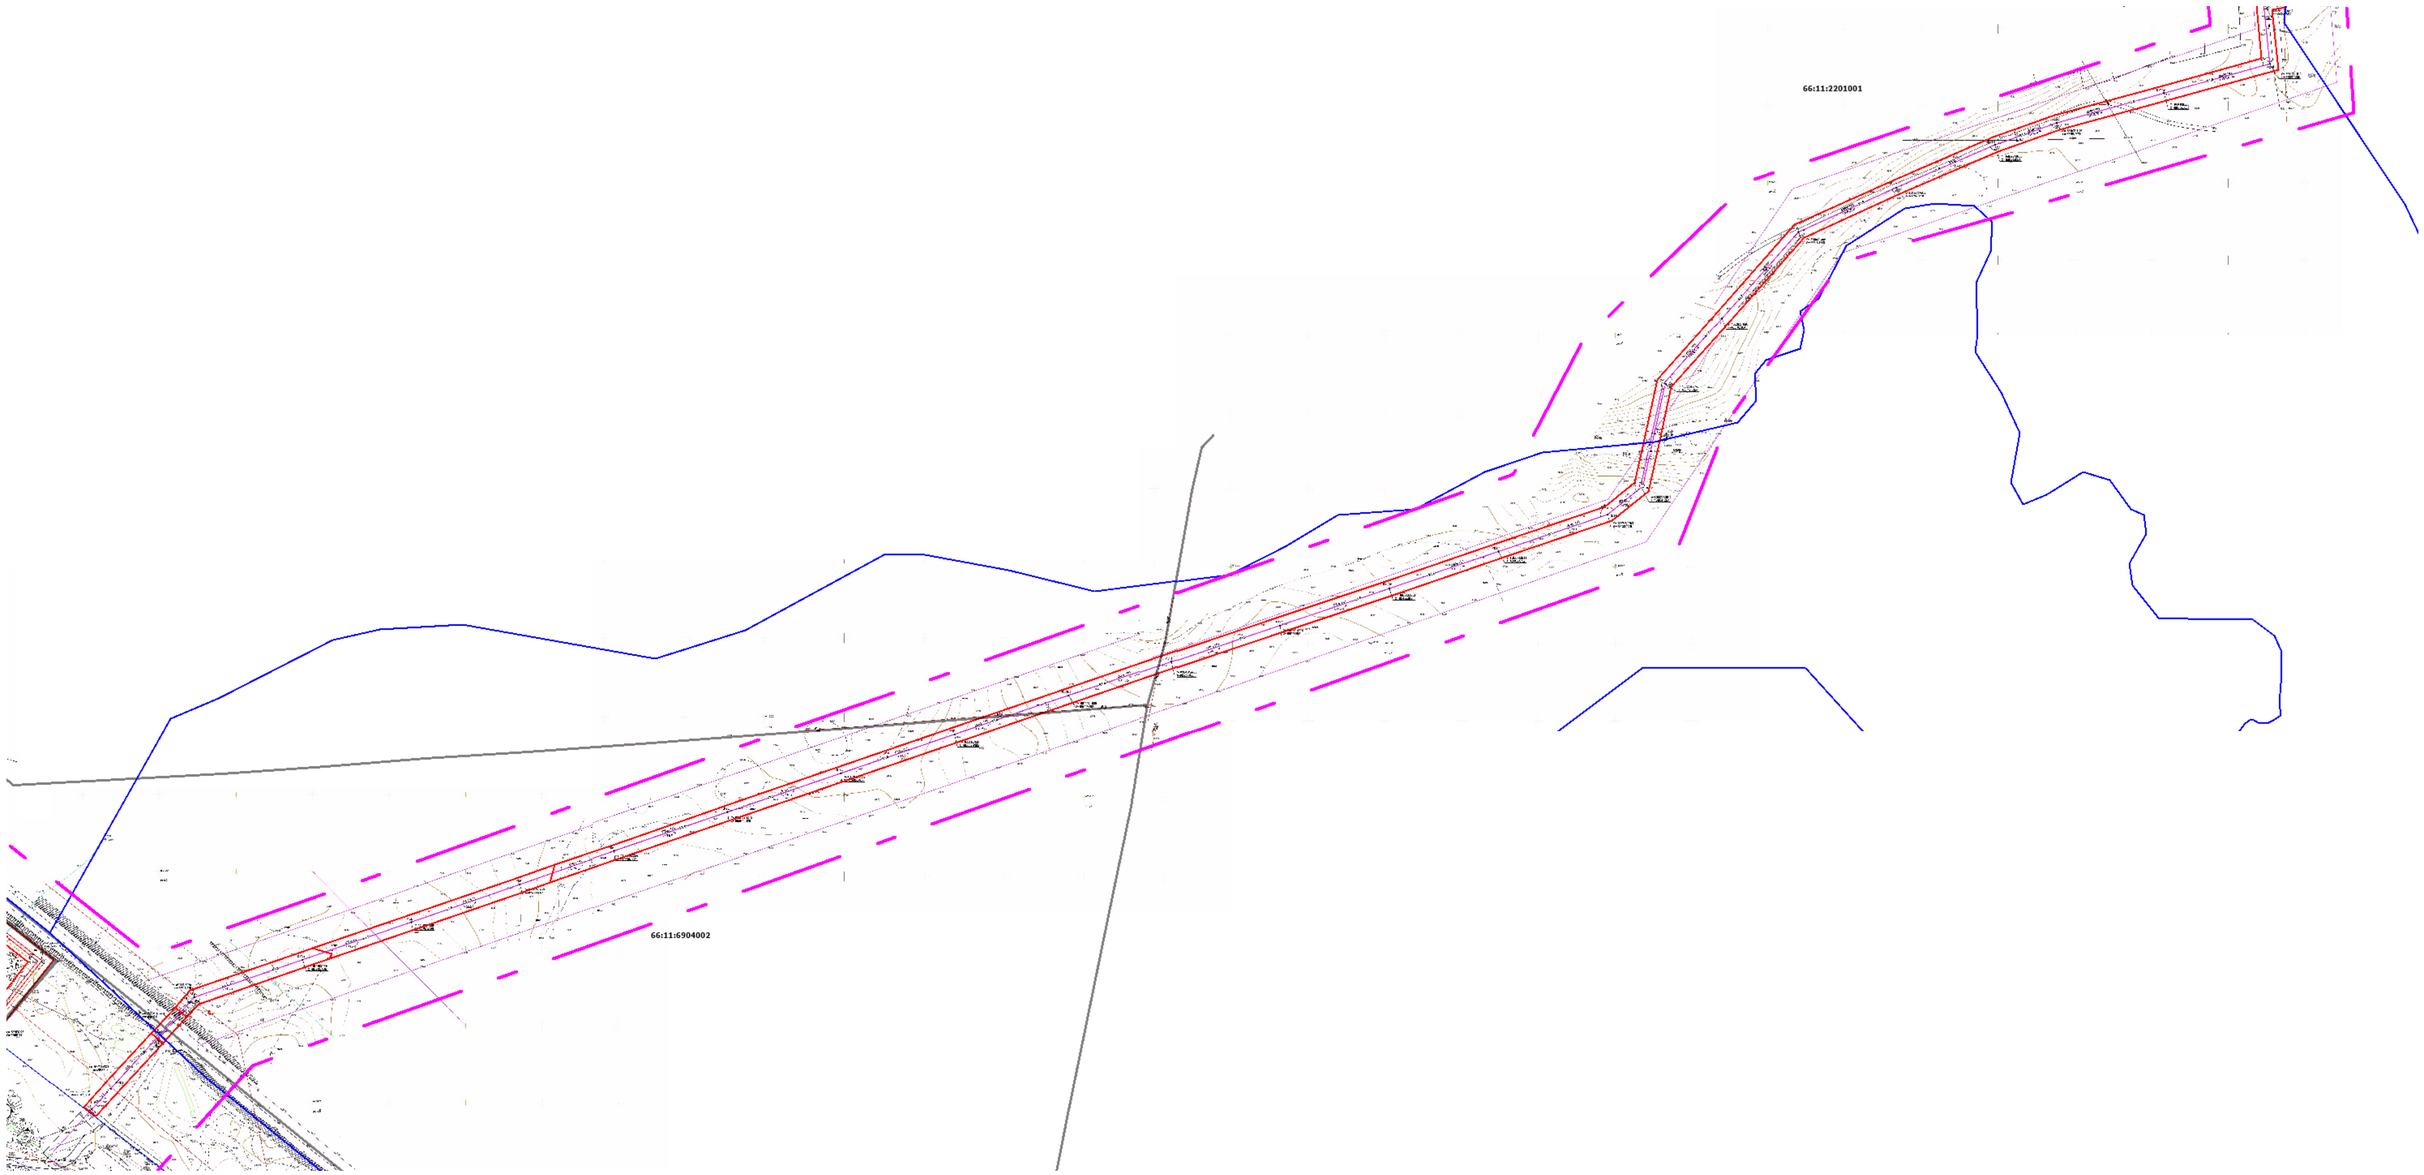

Согласовано

Взам. инв. №

Подпись и дата

Инв. № подл.

Изм.	Кол. уч.	Лист	№ док.	Подп.	Дата
РП		Олюнин С.В.			
КИ		Олюнин С.В.			
Исп.		Захаров С.В.			

Проект планировки территории очистных сооружений хозяйственно-бытовых сточных вод производительностью 10000 м3/сутки в г. Ирбит Свердловской области

Материалы по обоснованию проекта планировки территории. Графическая часть

Стадия	Лист	Листов
	7-3	

Заказчик: Администрация МО город Ирбит

Схема конструктивных и планировочных решений М 1:2000

ООО "БТИ Межрегион"

Формат А1