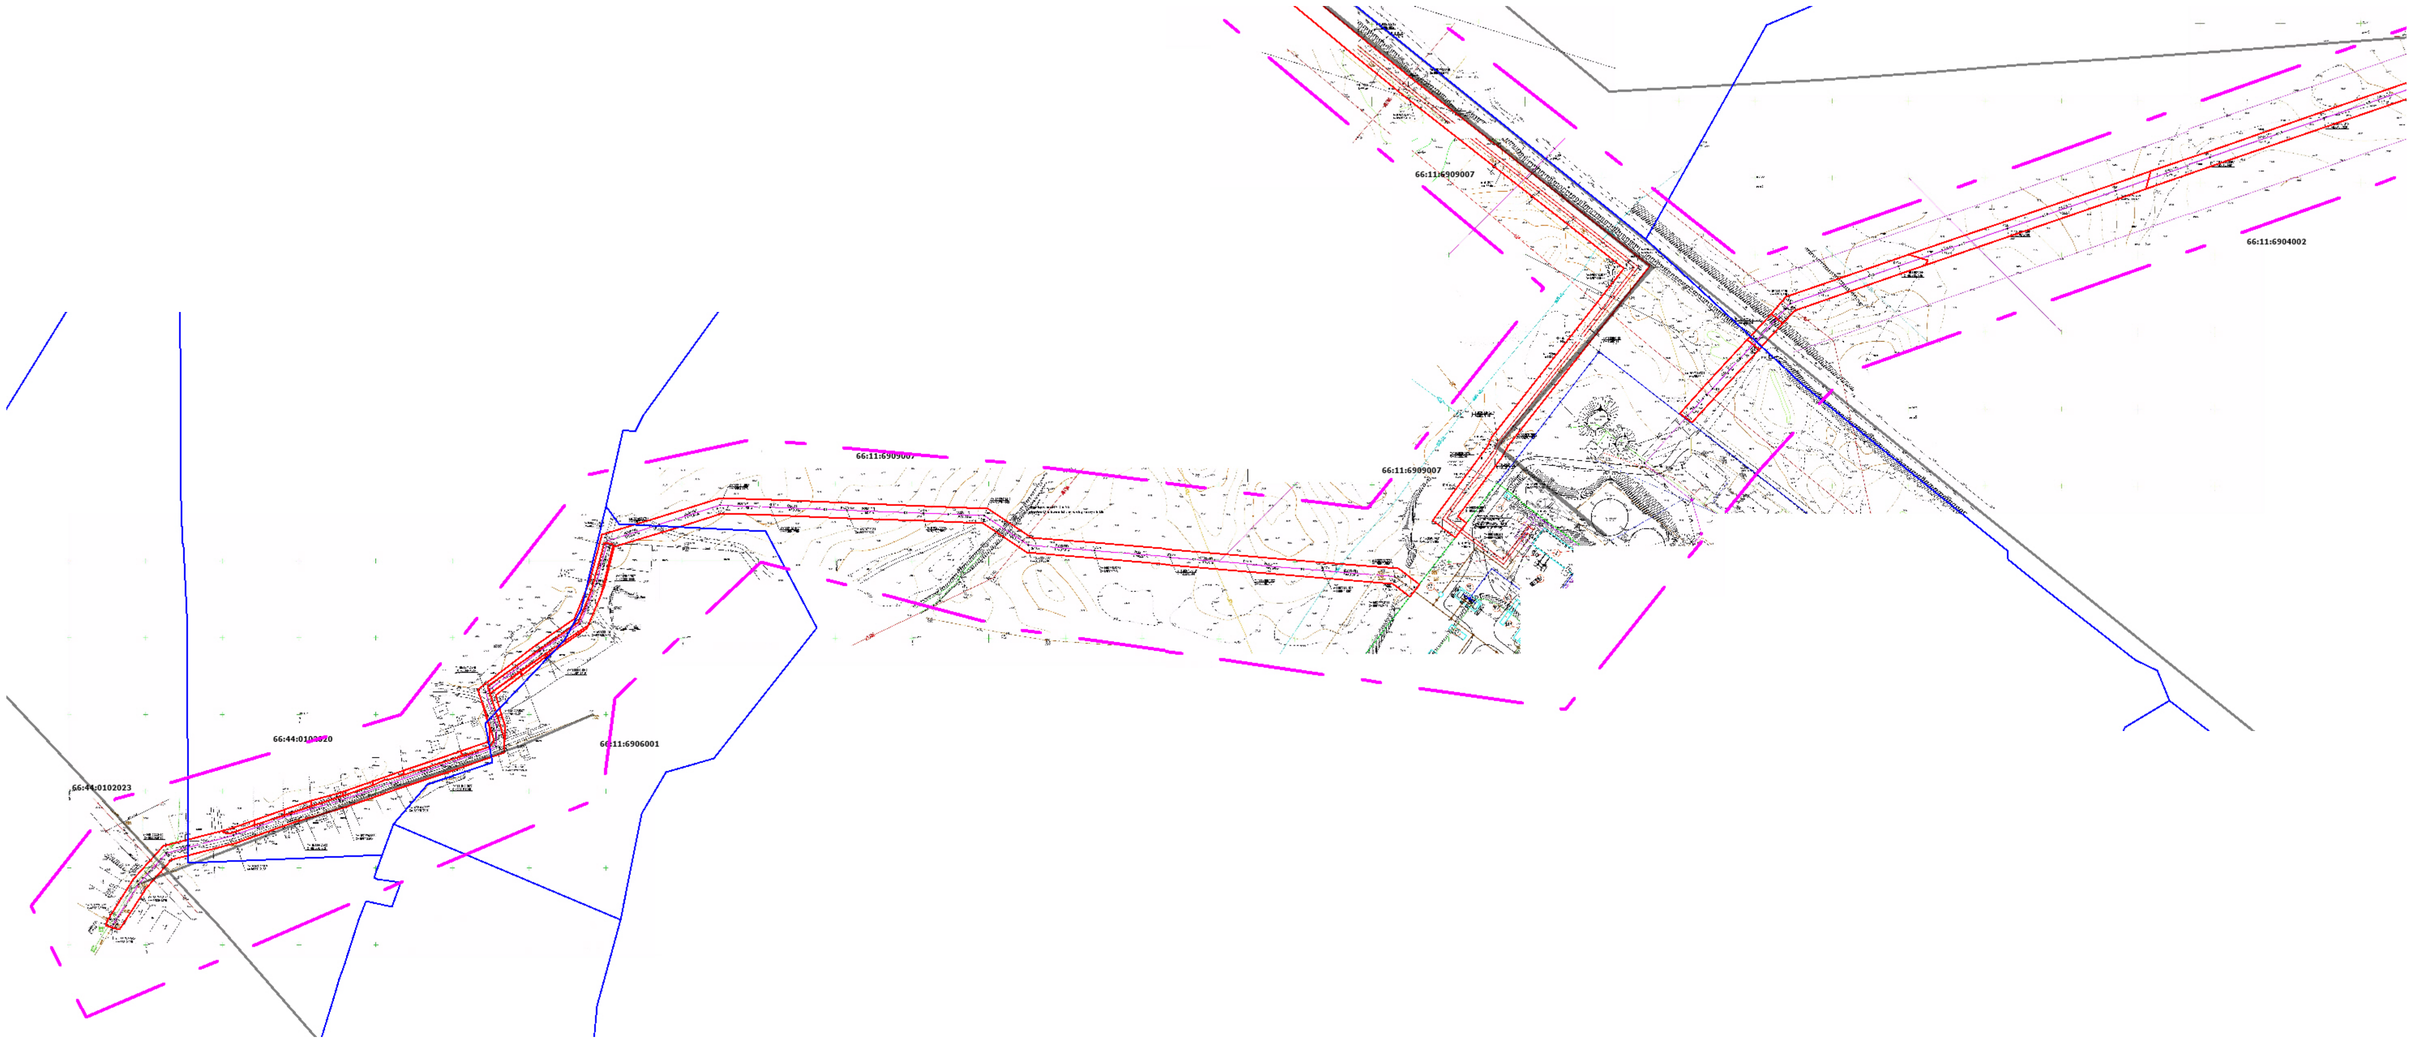

Согласовано

Взам. инв. №

Подпись и дата

Инв. № подл.

							Проект планировки территории очистных сооружений хозяйственно-бытовых сточных вод производительностью 10000 м3/сутки в г. Ирбит Свердловской области
							Материалы по обоснованию проекта планировки территории. Графическая часть
Изм.	Кол. уч.	Лист	№ док.	Подп.	Дата		
РП		Олюнин С.В.				Заказчик: Администрация МО город Ирбит	Стадия: — / Лист: 7-1 / Листов: —
КИ		Олюнин С.В.					
Исп.		Захаров С.В.				Схема конструктивных и планировочных решений М 1:2000	ООО "БТИ Межрегион"

Формат А1