



АДМИНИСТРАЦИЯ ИРБИТСКОГО  
МУНИЦИПАЛЬНОГО ОБРАЗОВАНИЯ  
**РАСПОРЯЖЕНИЕ**

от 16.03.2017 № 125-РА

г. Ирбит

***О внесении изменений в распоряжение администрации Ирбитского муниципального образования от 28.06.2013г. №181-РА «Об утверждении схем границ территорий, прилегающих к медицинским организациям Ирбитского муниципального образования, на которых не допускается розничная продажа алкогольной продукции»***

В соответствии с Постановлением Правительства Российской Федерации от 27.12.2012г. № 1425 "Об определении органами государственной власти субъектов Российской Федерации мест массового скопления граждан и мест нахождения источников повышения опасности, в которых не допускается розничная продажа алкогольной продукции, а также определении органами местного самоуправления границ прилегающих к некоторым организациям и объектам территорий, на которых не допускается розничная продажа алкогольной продукции», постановления администрации Ирбитского муниципального образования от 31.05.2013г. № 326-ПА «Об определении границ прилегающих к некоторым организациям и объектам территорий, на которых не допускается розничная продажа алкогольной продукции в Ирбитском муниципальном образовании» и, руководствуясь статьей 29.1, 31 Устава Ирбитского муниципального образования,

1. Внести изменения в распоряжение администрации Ирбитского муниципального образования от 28.06.2013г. №181-РА «Об утверждении схем границ территорий, прилегающих к медицинским организациям Ирбитского муниципального образования, на которых не допускается розничная продажа алкогольной продукции»:

1) Приложение №8 к распоряжению администрации Ирбитского муниципального образования от 28.06.2013г. №181-РА «Об утверждении схем границ территорий, прилегающих к медицинским организациям Ирбитского муниципального образования, на которых не допускается розничная продажа алкогольной продукции» изложить в новой редакции (Прилагается).

2. Настоящее распоряжение разместить на официальном сайте Ирбитского муниципального образования.

3. Контроль за исполнением настоящего распоряжения возложить на заместителя главы администрации Ирбитского МО М.М.Леонтьеву.

Глава администрации  
муниципального образования



 А.В.Никифоров

Свяжина


Приложение к распоряжению администрации Ирбитского муниципального образования от 16.03.2017г. № 125-РА

Приложение № 8

**Ситуационный план здания ФАП  
д. Гуни, ул. Ленина, 11,  
Ирбитского района, Свердловской области**

М 1:1000

объект

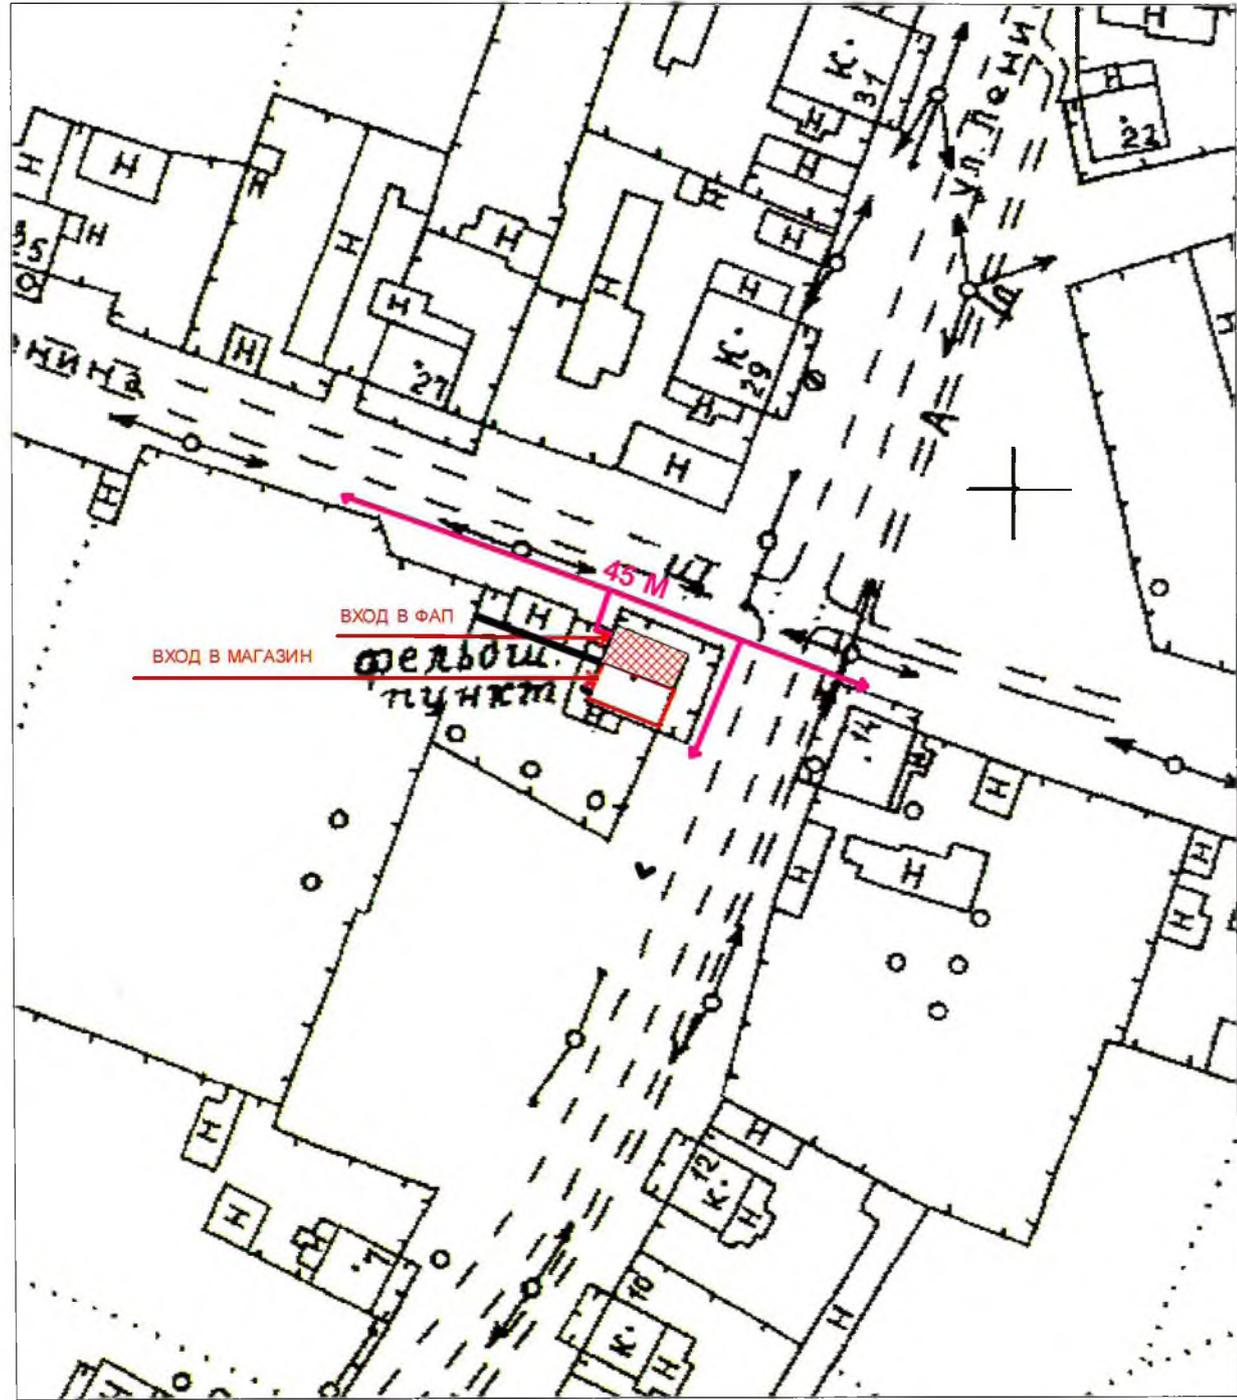

**Согласовано:**

Начальник отдела архитектуры и градостроительства администрации Ирбитского МО

Свяжина

Свяжина М.М.