


Дизайн проект

Свердловская обл., Ирбитский район, п. Зайково, ул. Коммунистическая, парк возле обелиска Славы

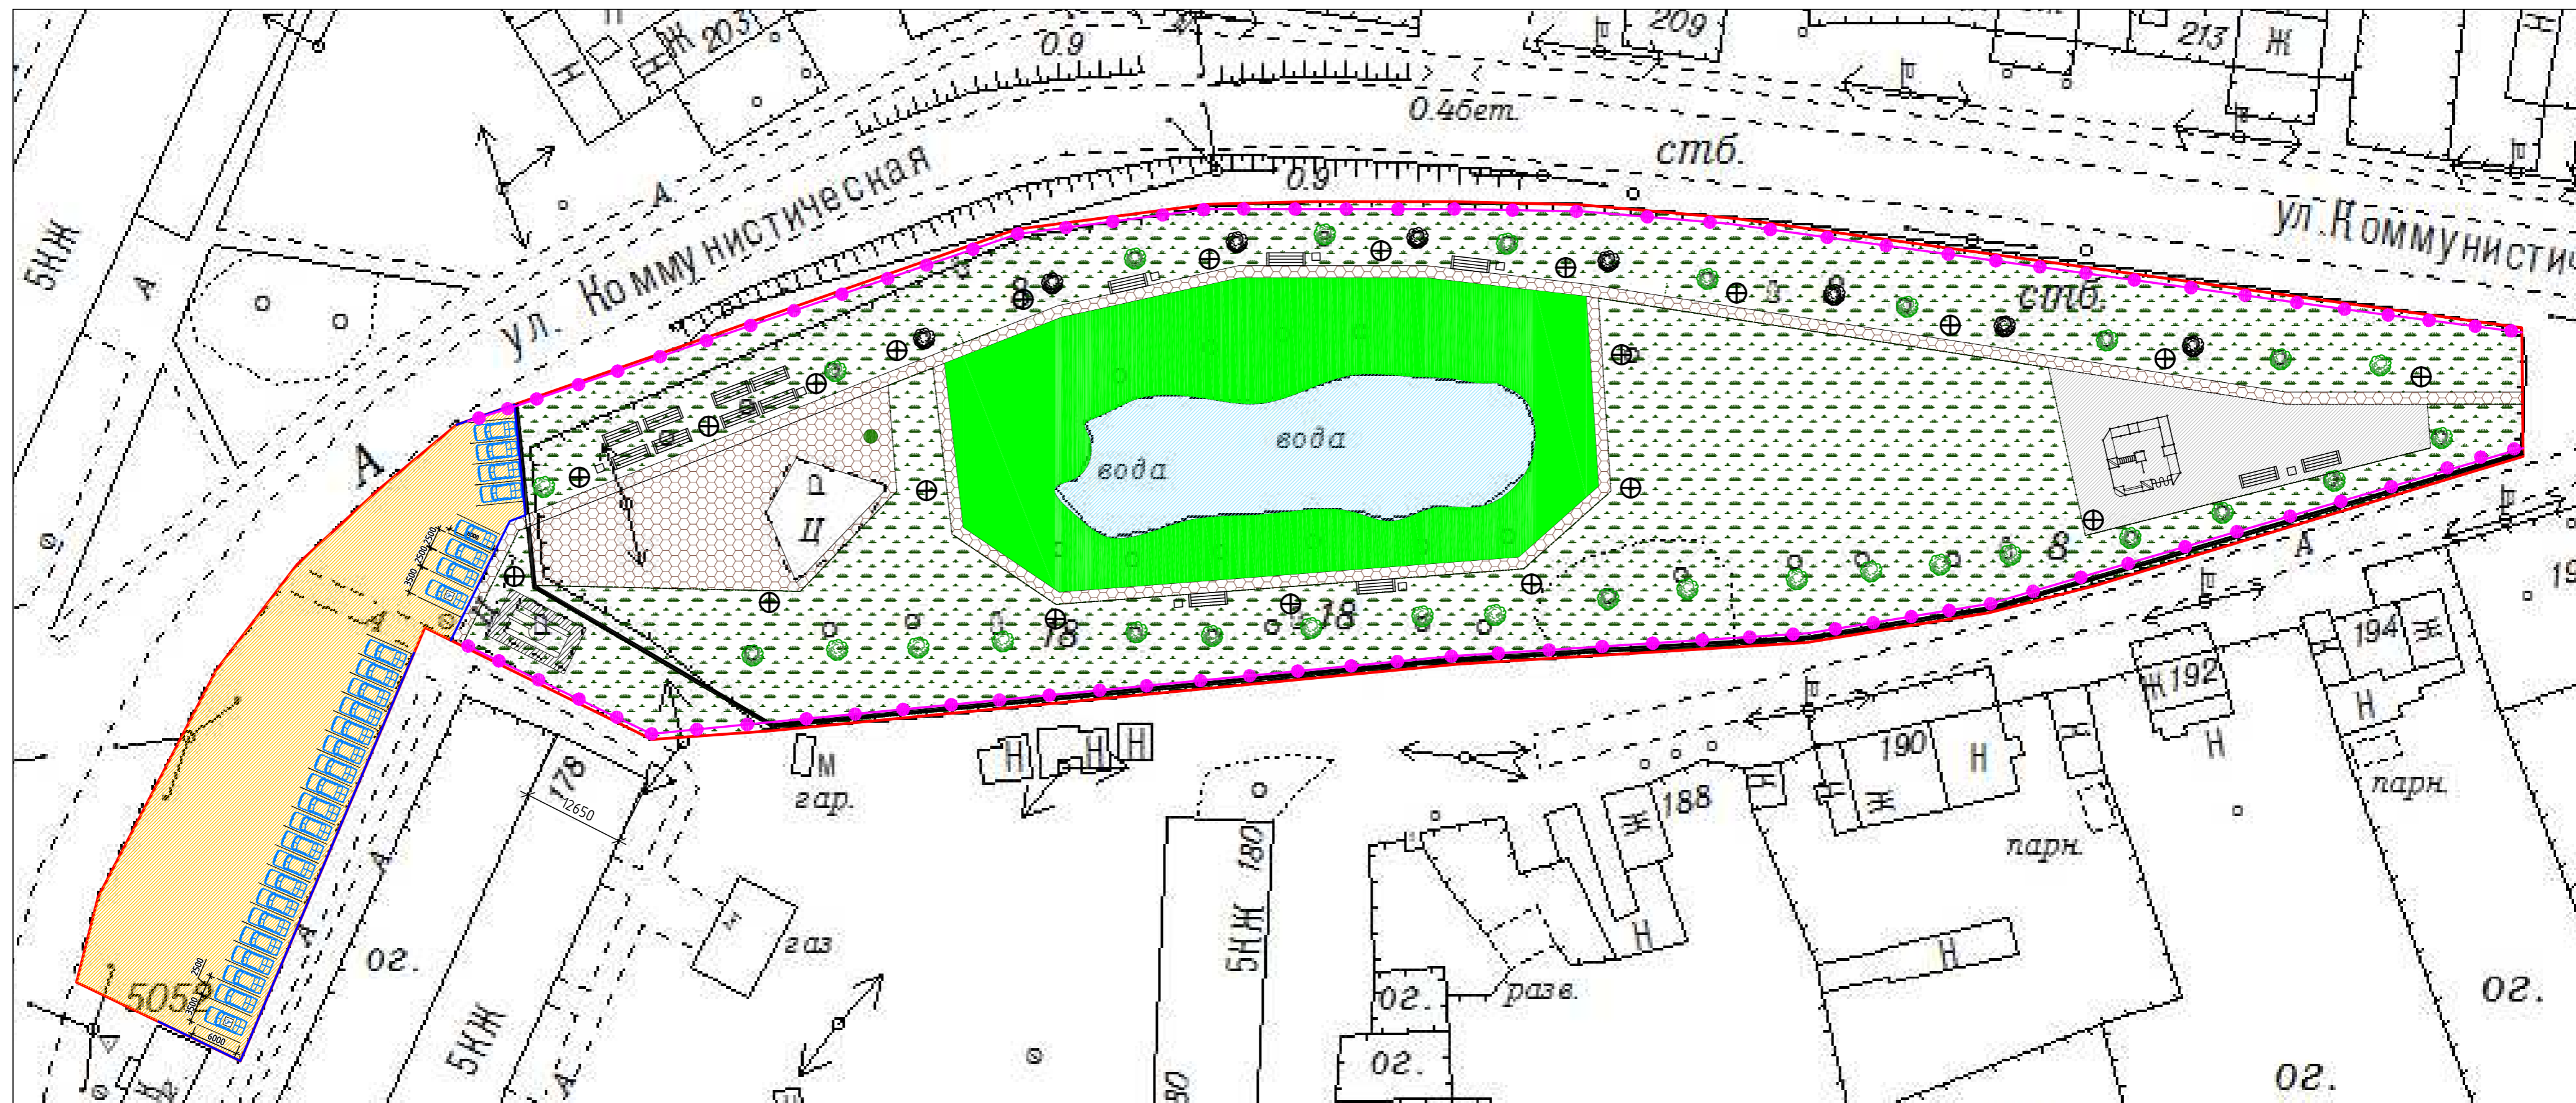

Условные обозначения:

- - границы участка
- - бордюрный камень
- - ограждение 1 (184) (проектируемое)
- дорожное асфальтовое покрытие (проектируемое)
- газон (существующий)
- газон - белый клевер (проектируемое)
- плитка тротуарная (проектируемая)
- покрытие крошкой резиновой (проектируемое)

- - клумба - бархатцы в вазоне 28-9-1 (проектируемая)
- - деревья - яблони (проектируемые)
- - деревья (существующие)
- ⊕ - светильник садово-торшерный (проектируемый)
- ▬ - скамья "ПАРКОВАЯ-1" 196 (проектируемая)
- - урна 2 (проектируемая)
- ▭ - спортивный комплекс 1 (158)
- - ливневка (проектируемая)