
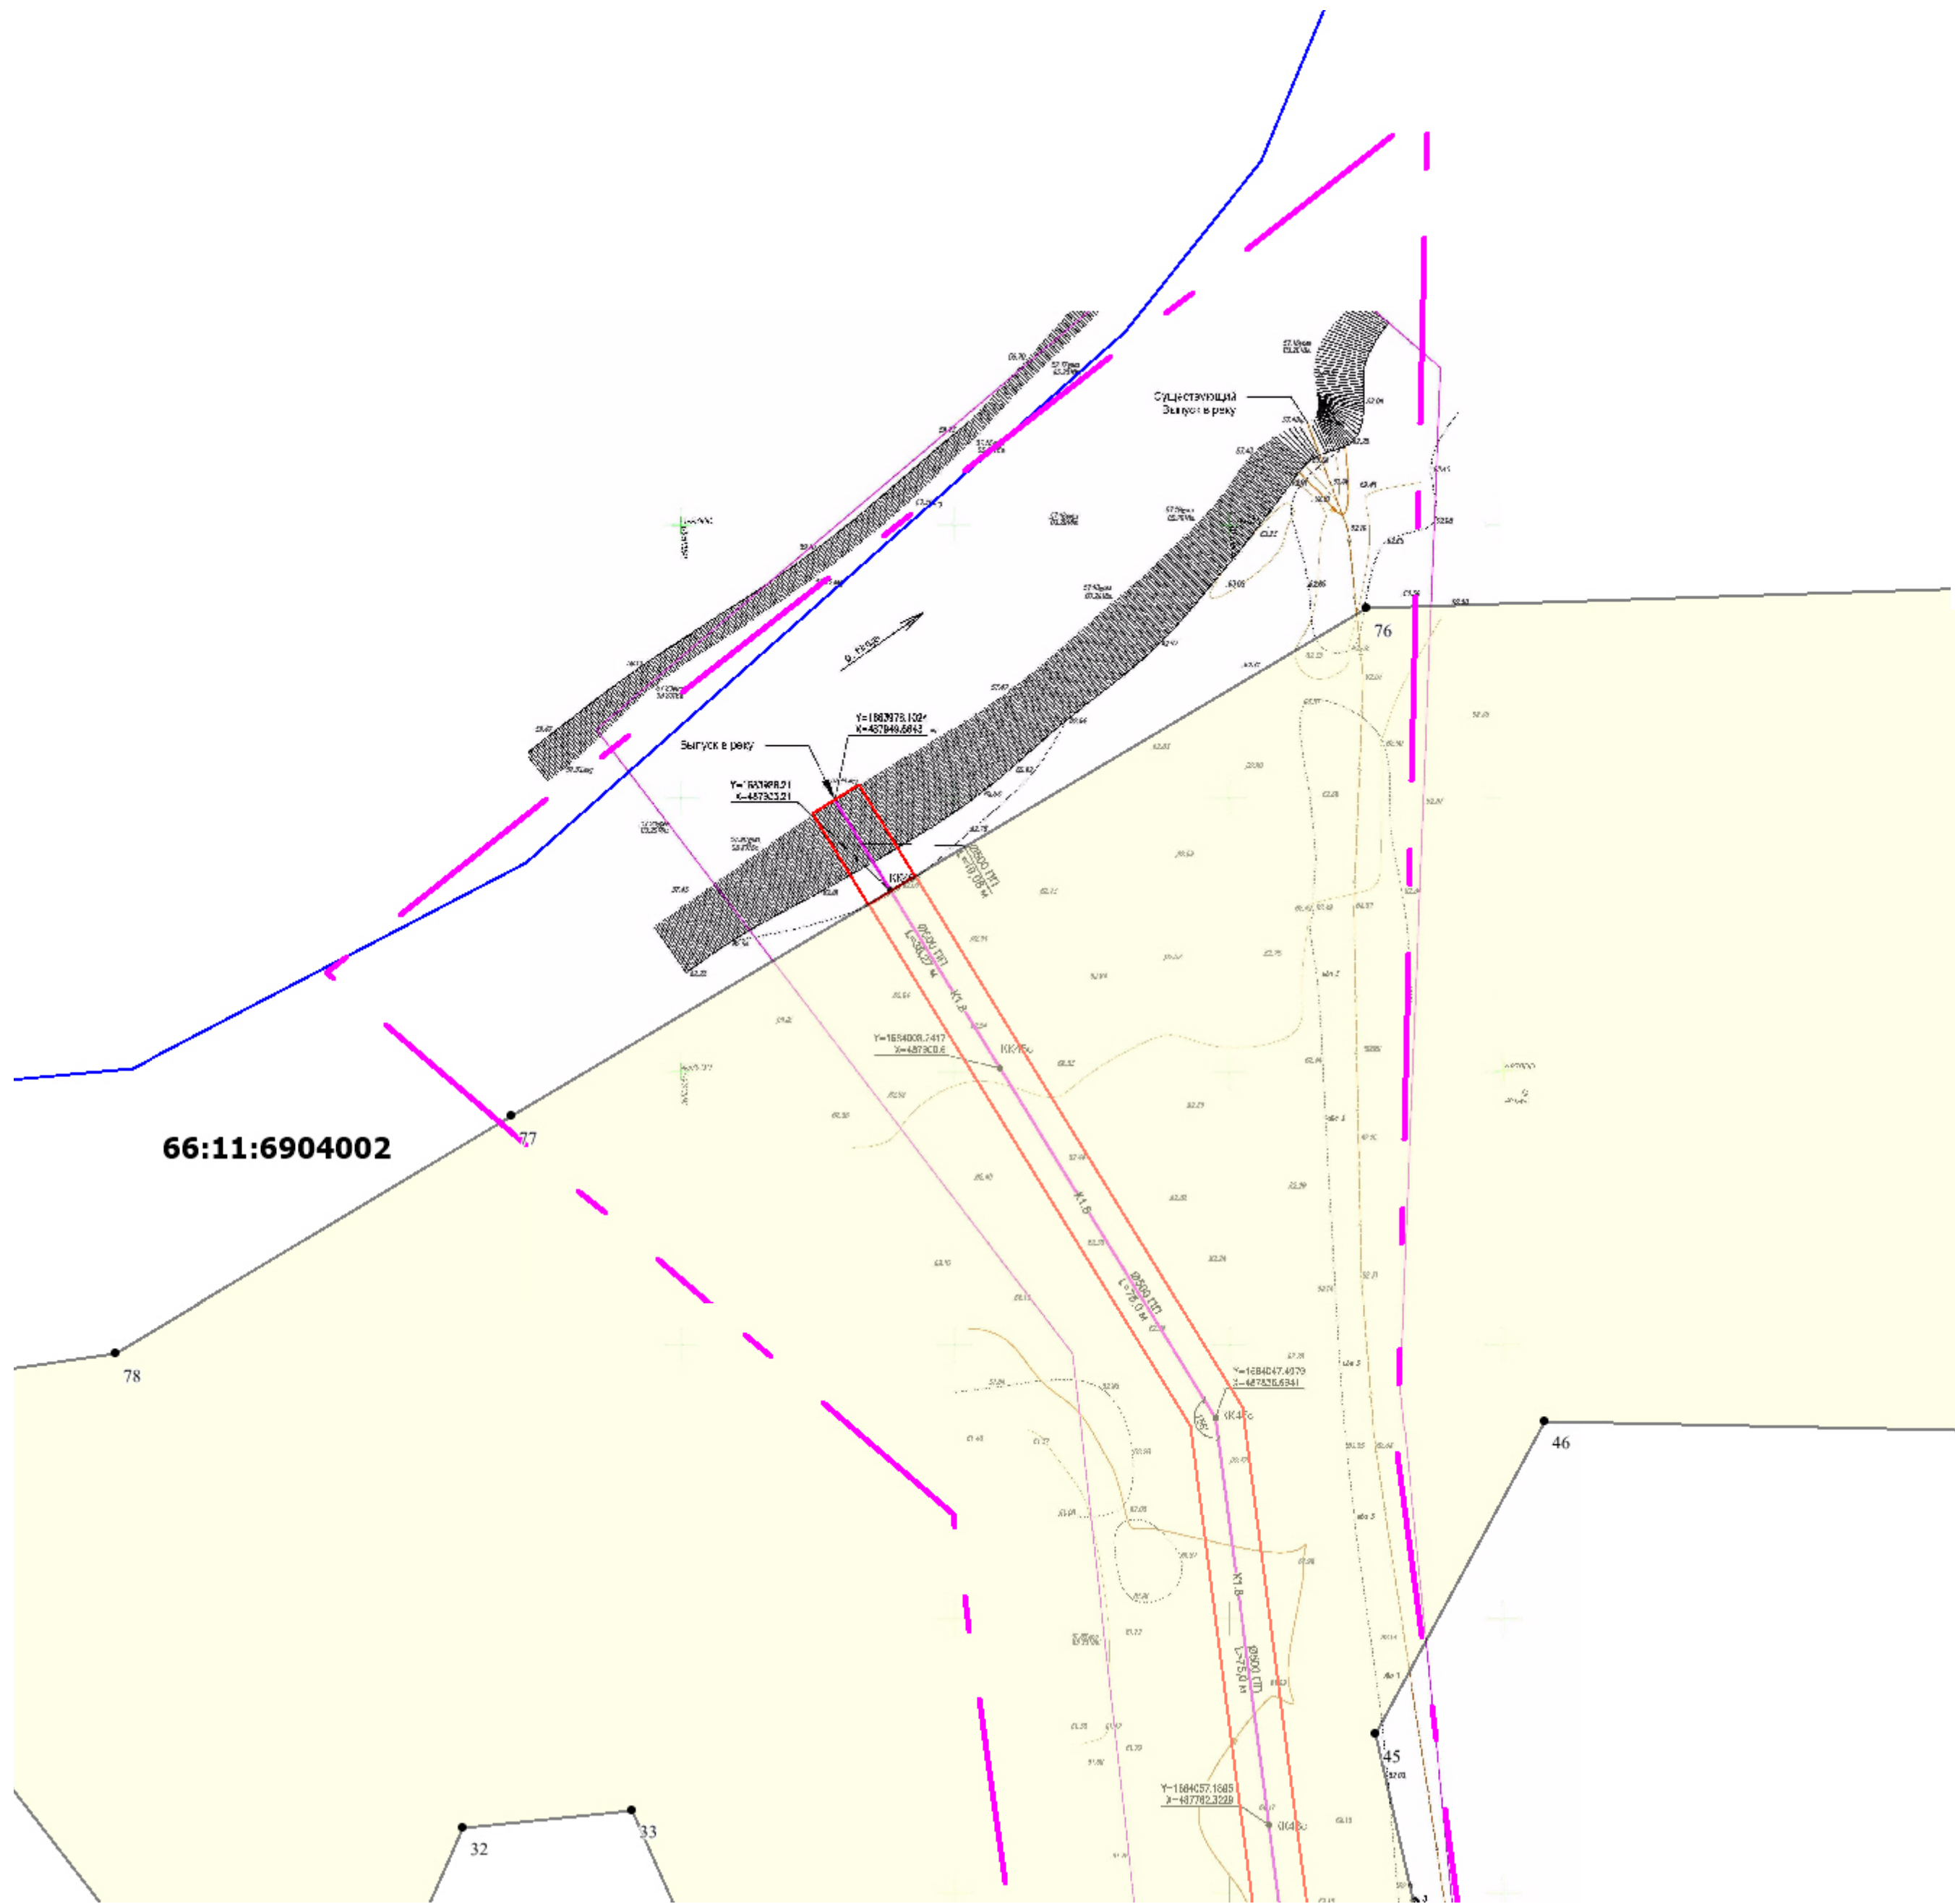


Создано					
Изм. №	Кол. уч.	Лист	№ док.	Подп.	Дата
РП	Олюнин С.В.				
КИ	Олюнин С.В.				
Исп.	Захаров С.В.				
Инд. № подл.	Взам. инв. №	Подпись и дата			

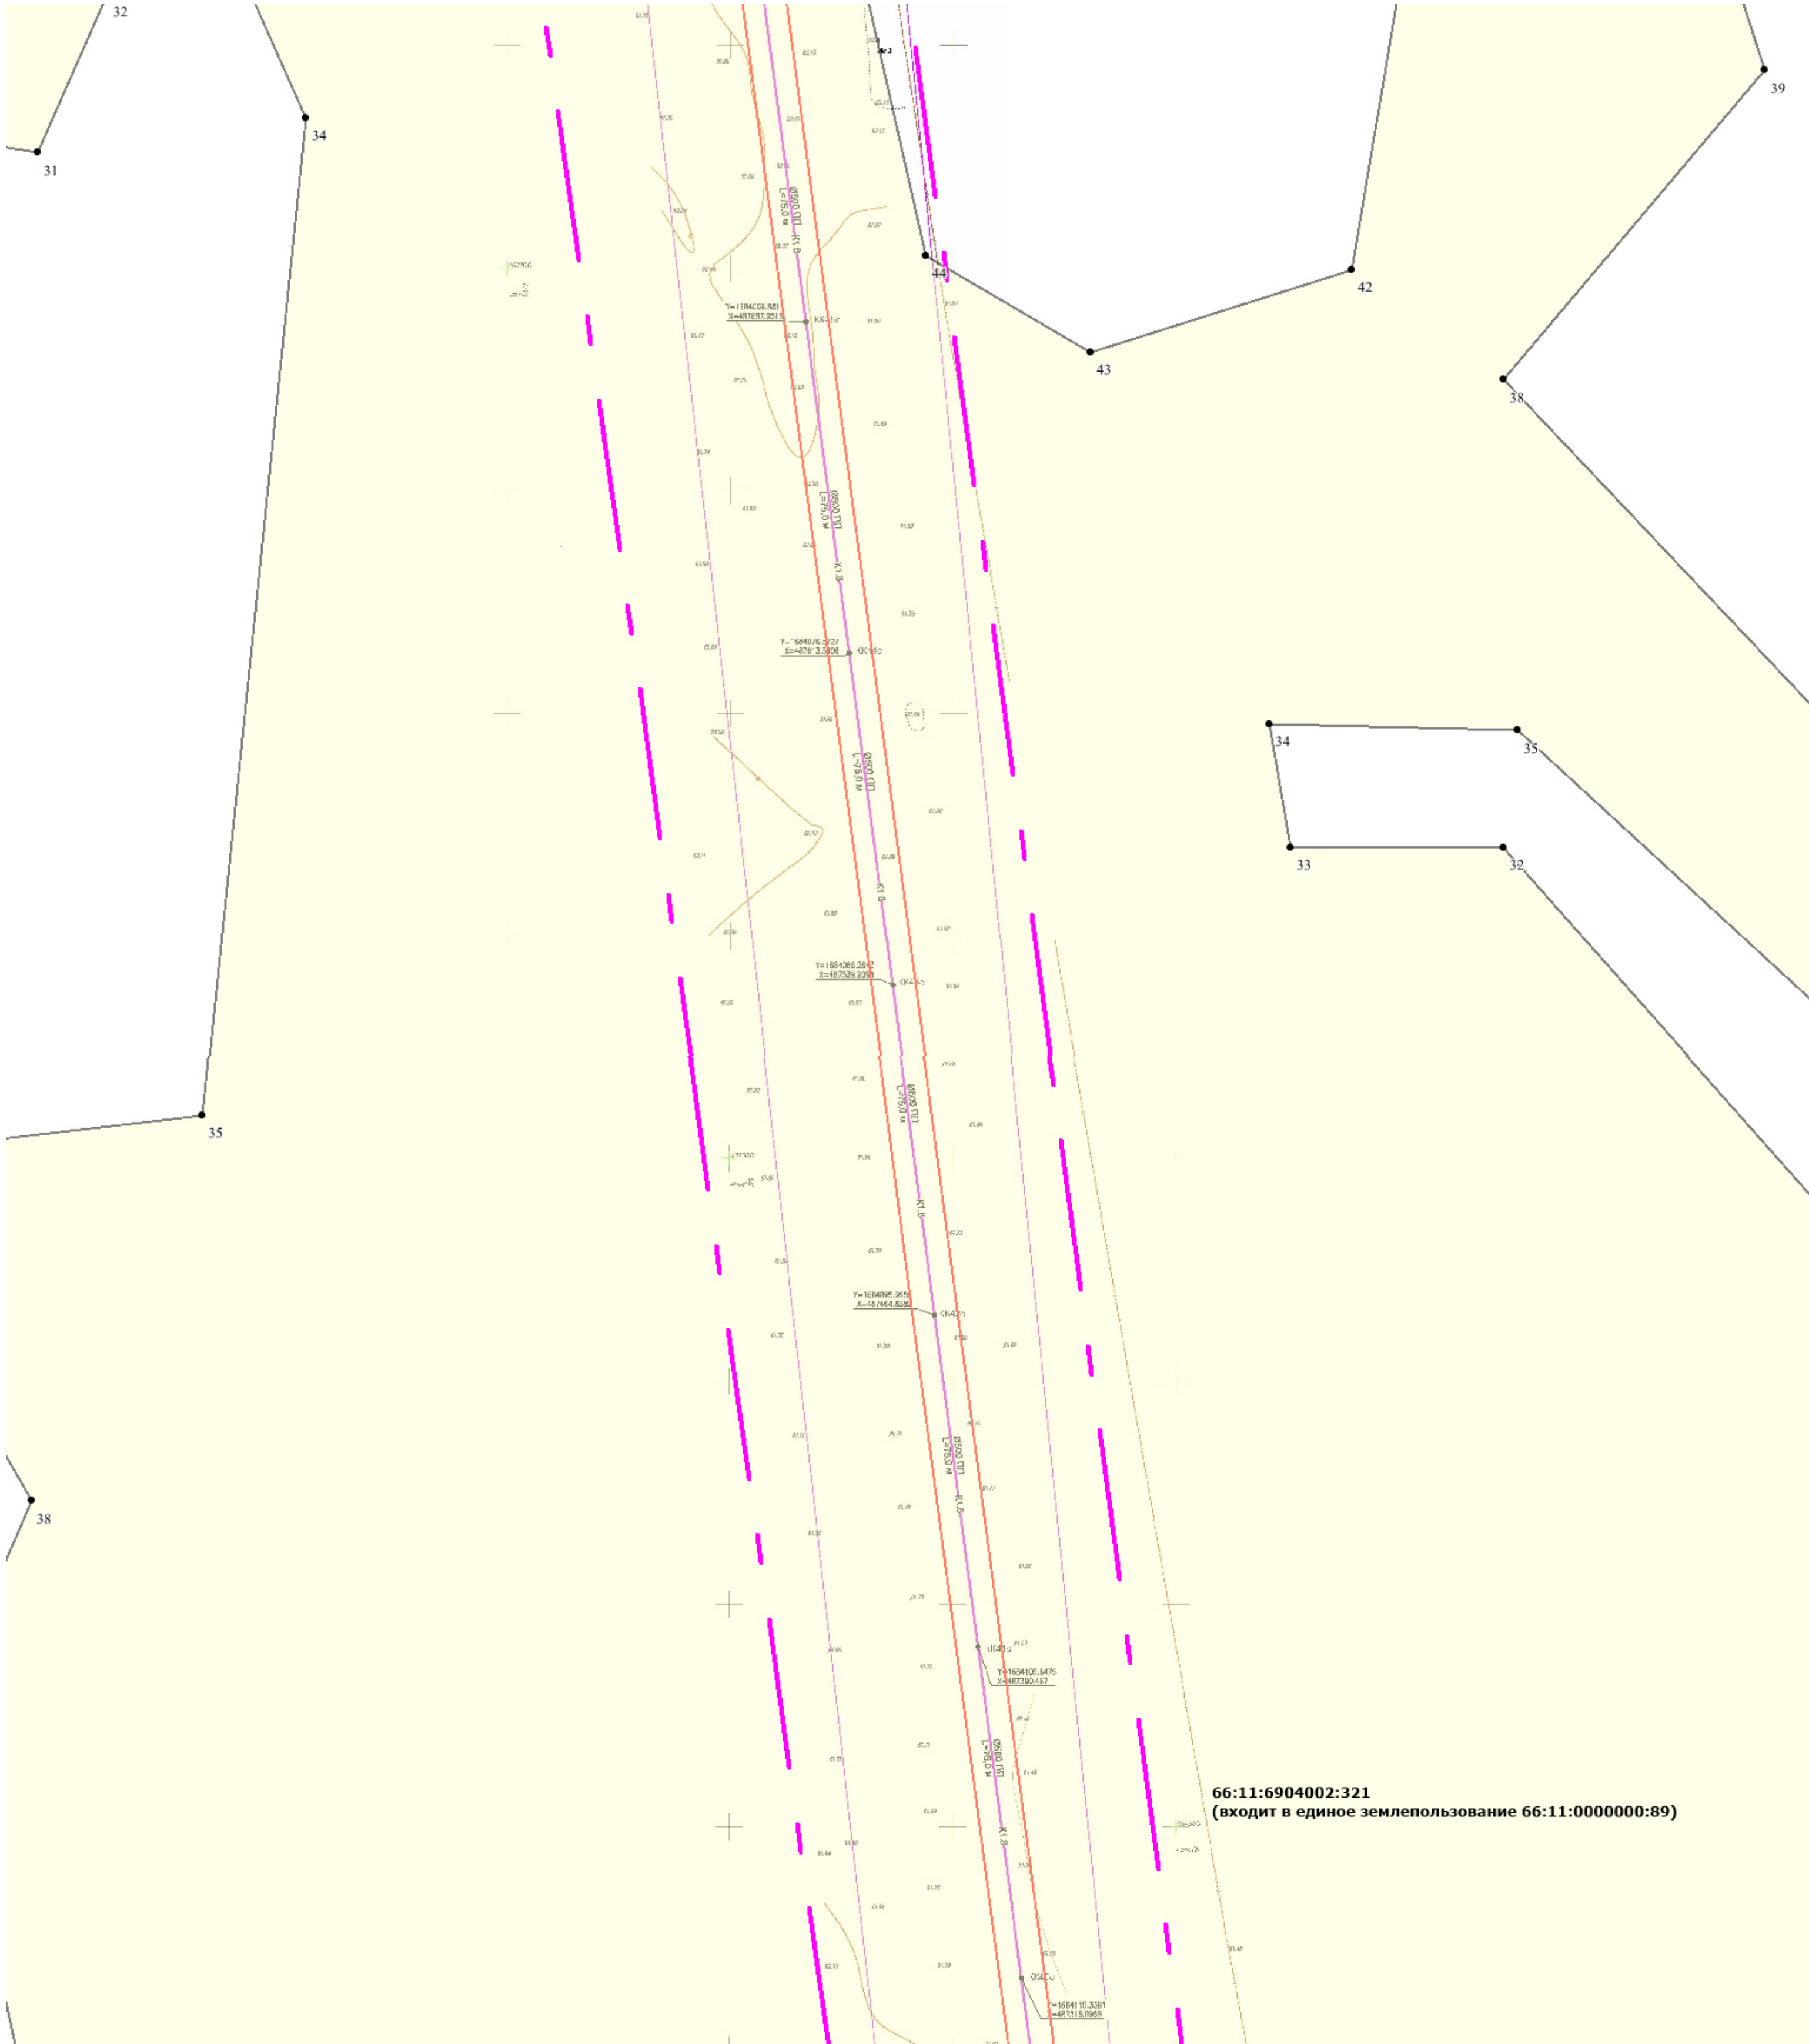

				Проект планировки территории очистных сооружений хозяйственно-бытовых сточных вод производительностью 10000 м3/сутки в г. Ирбит Свердловской области	
				Материалы по обоснованию проекта планировки территории. Графическая часть	
Изм.	Кол.уч.	Лист	№ док.	Подп.	Дата
	РП		Олюнин С.В.		
	КИ		Олюнин С.В.		
	Исп.		Захаров С.В.		
Заказчик: Администрация МО город Ирбит				Стадия	Лист
					5-8
Схема использования территории в период подготовки проекта планировки территории М 1:1000				ООО "БТИ Межрегион"	