
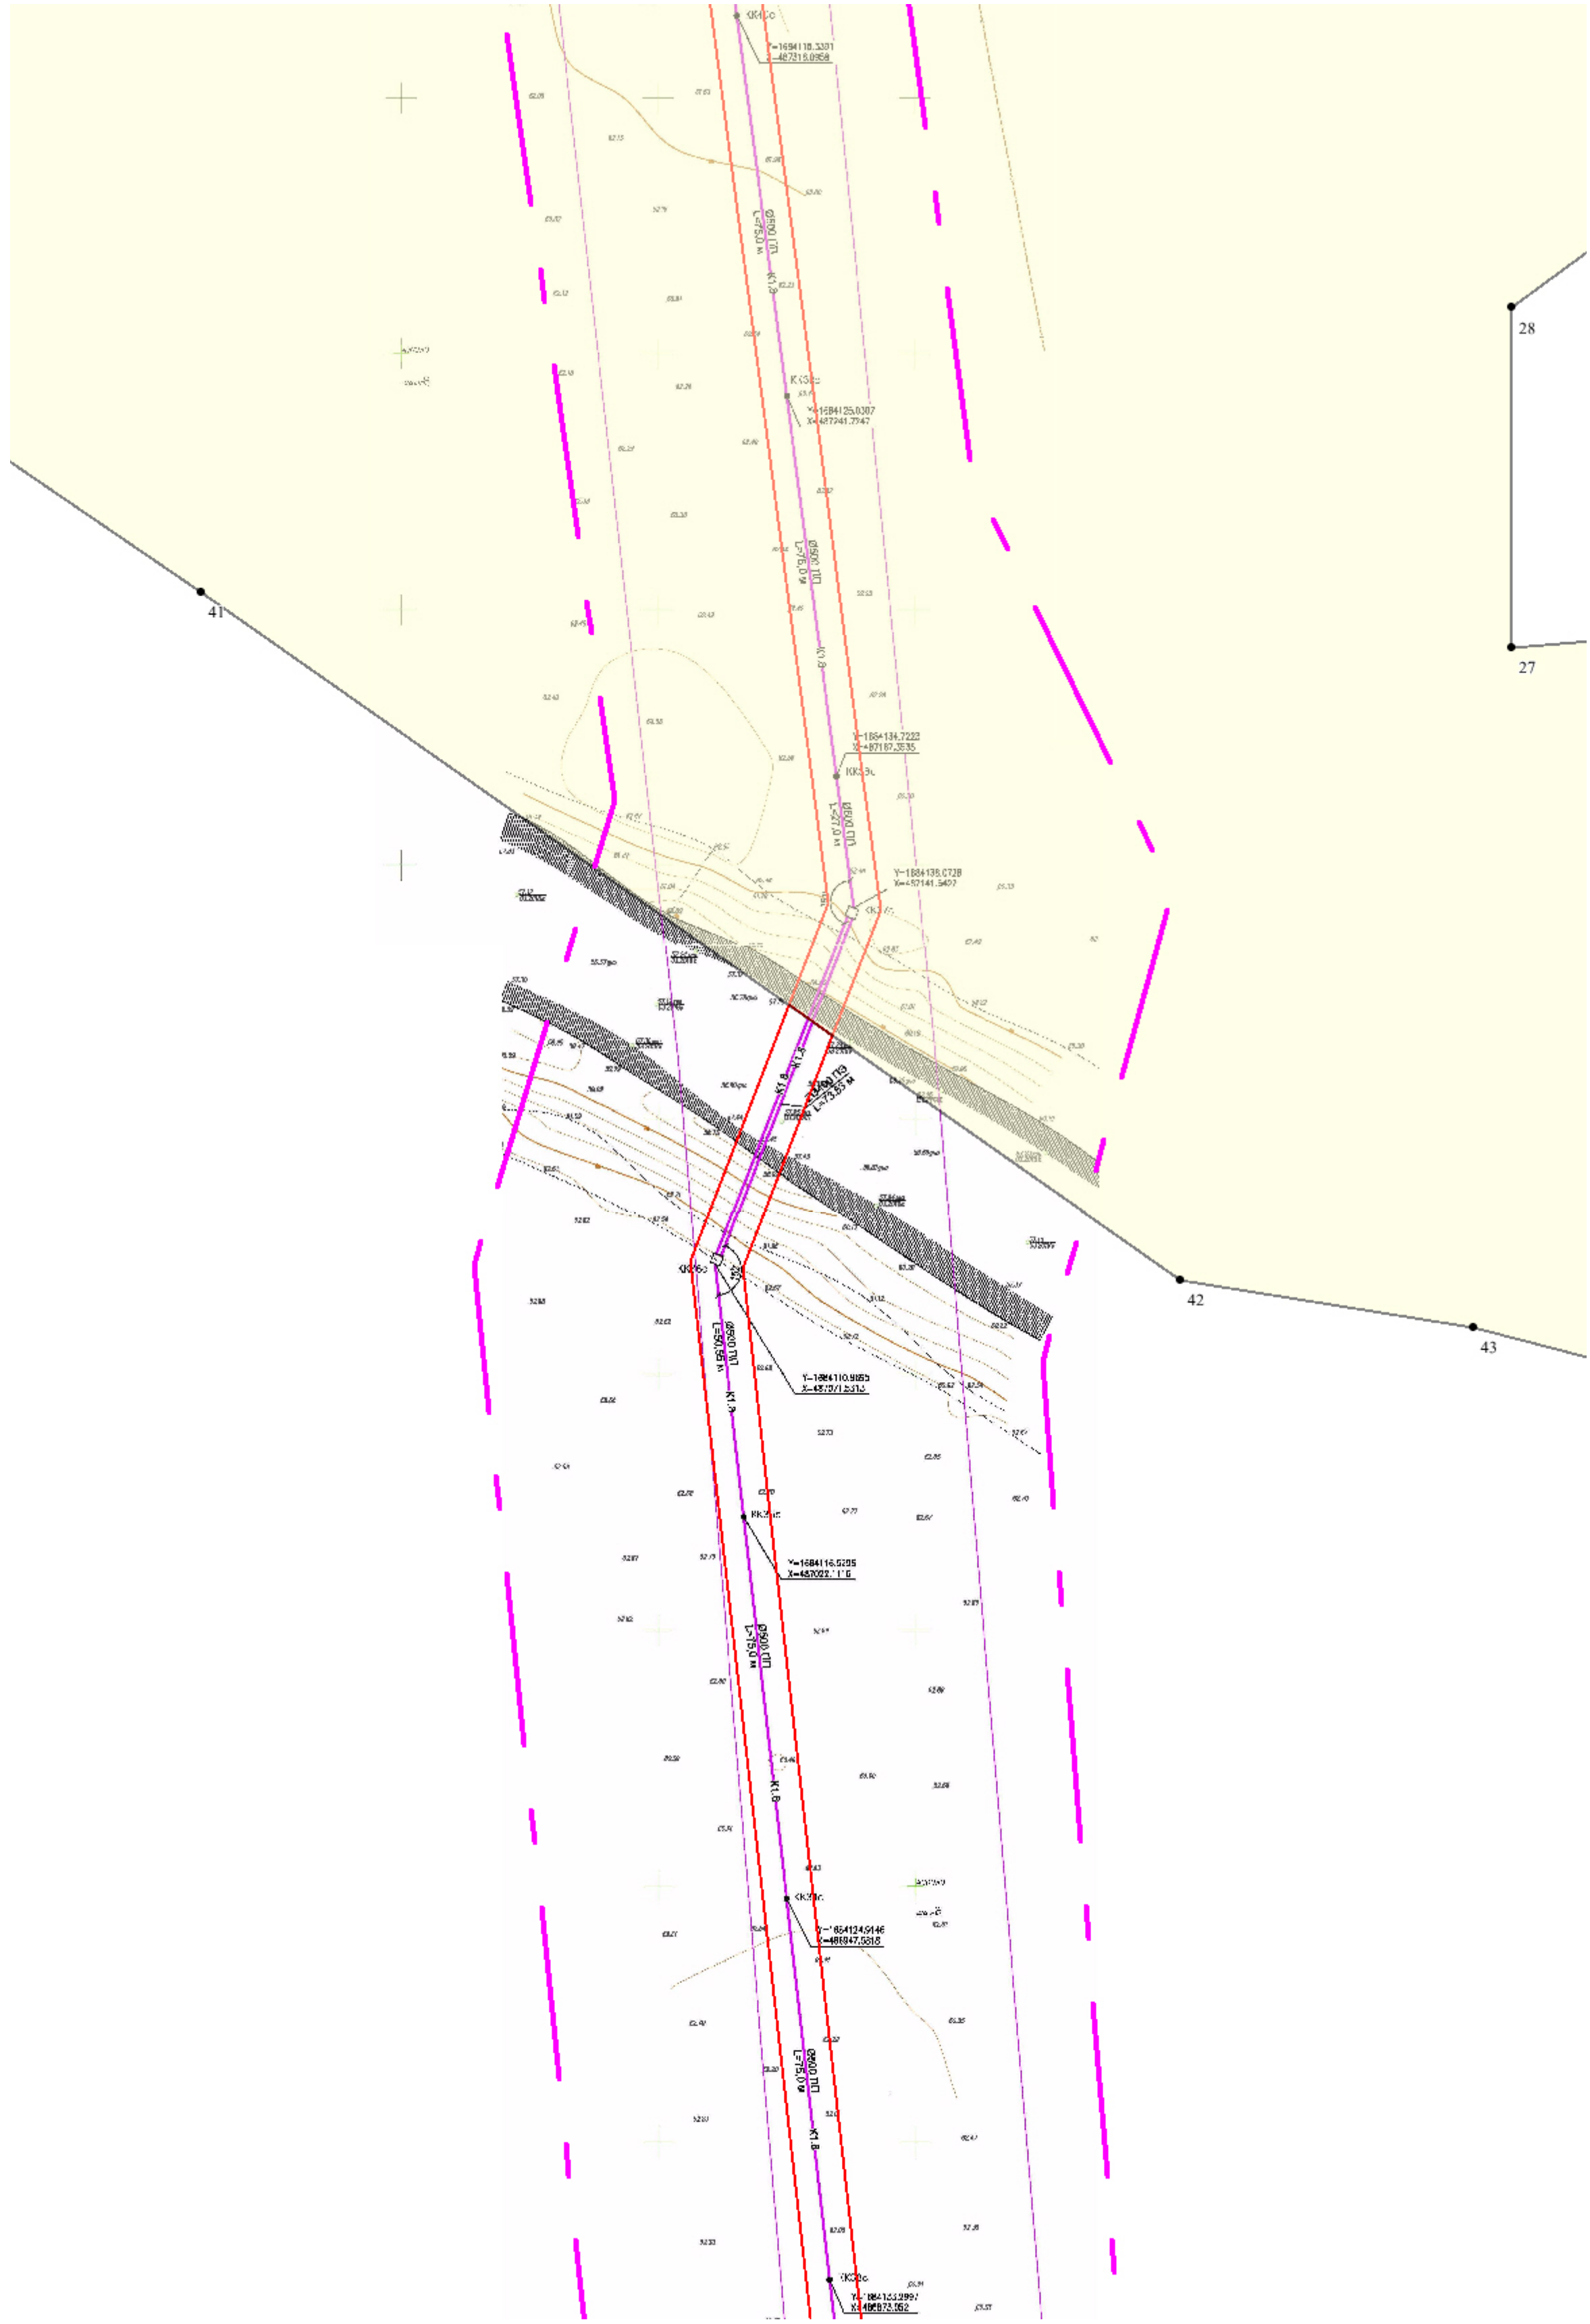


Создано					
Изм. №					
Подпись и дата					
Взам. инв. №					
Инв. № подл.					

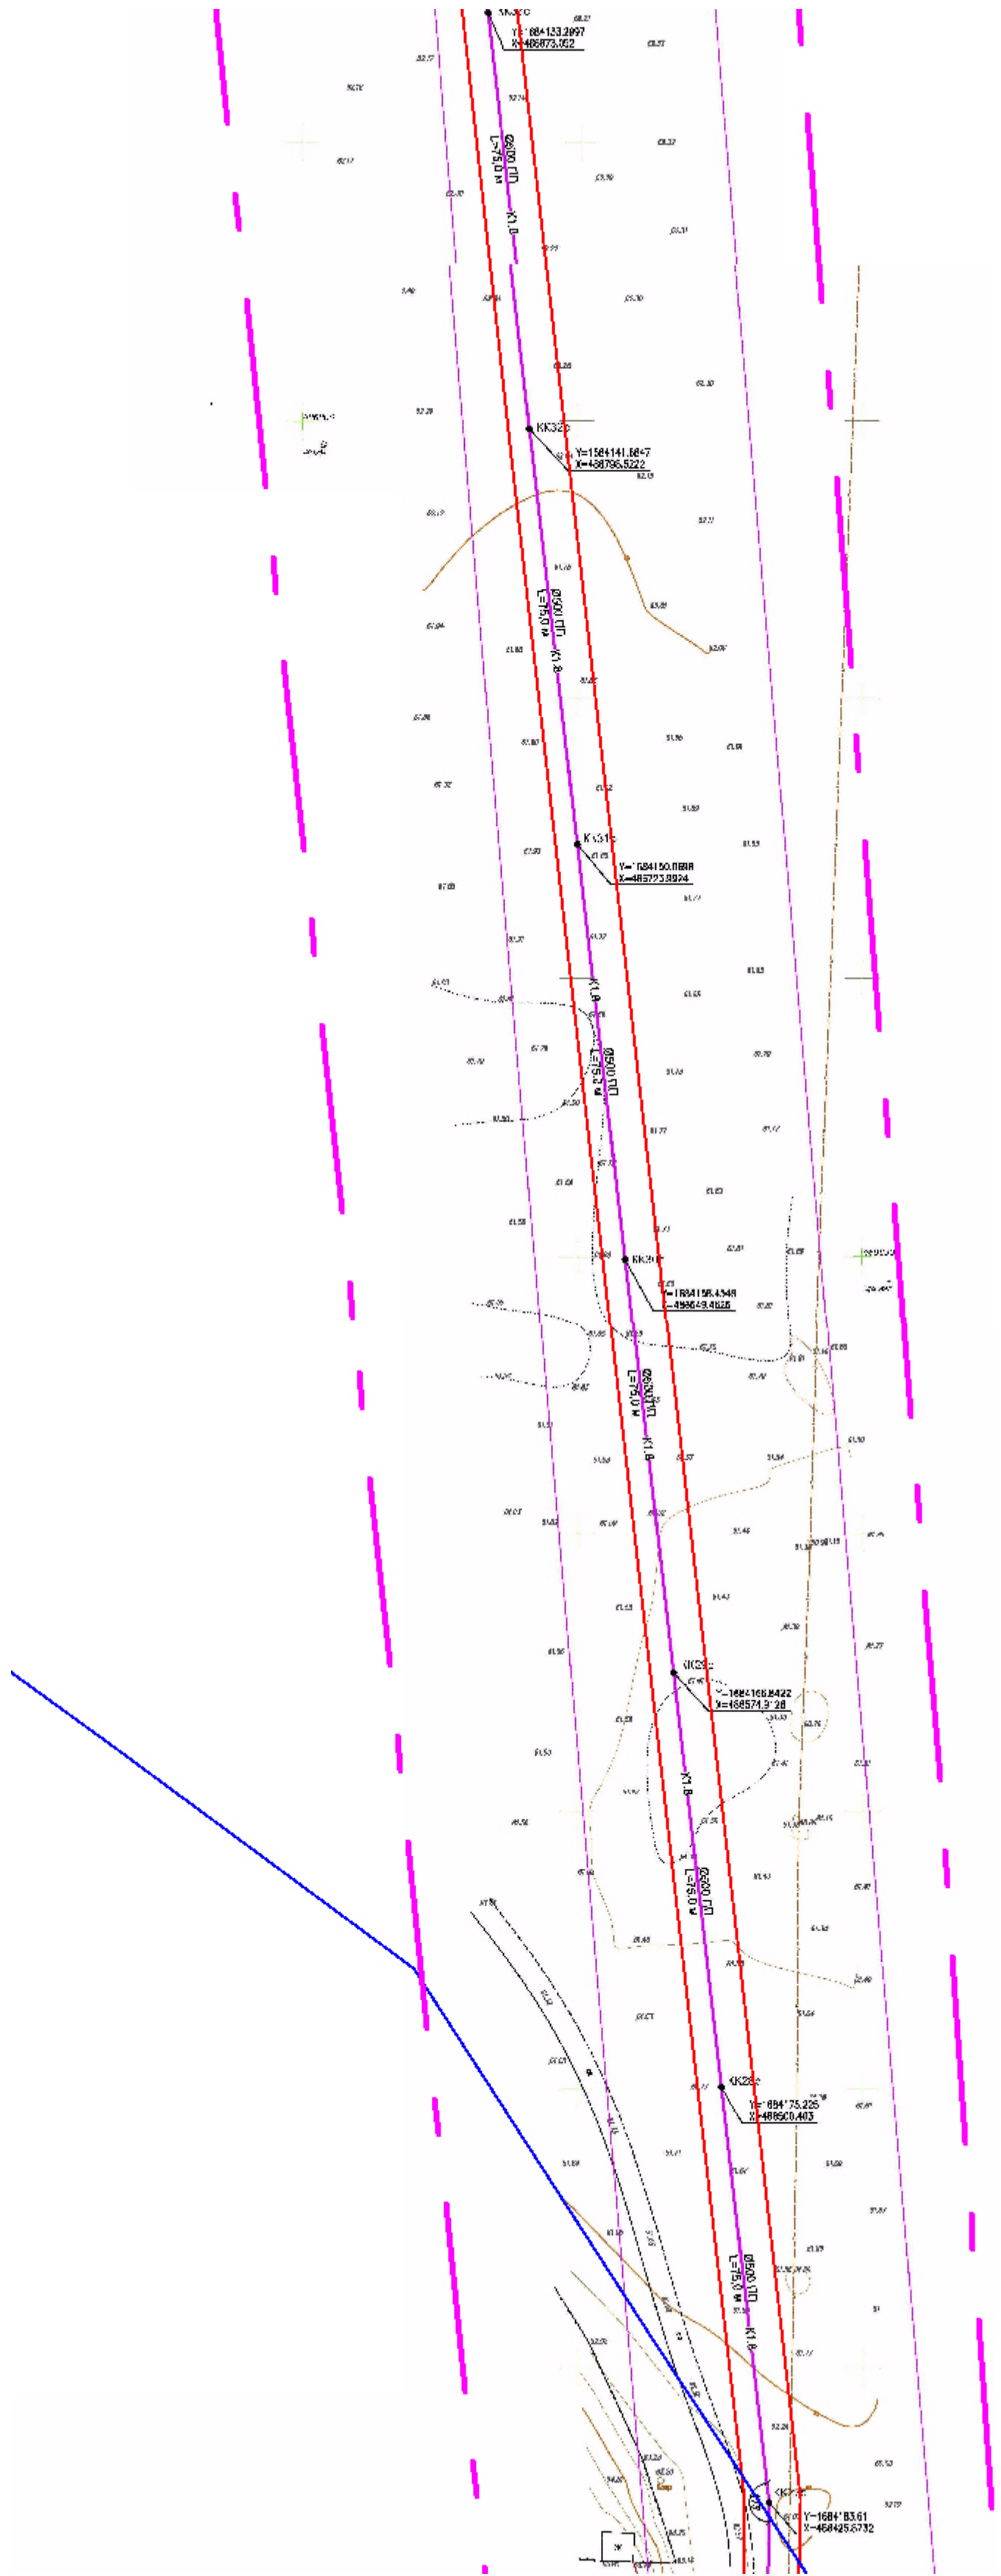

					Проект планировки территории очистных сооружений хозяйственно-бытовых сточных вод производительностью 10000 м3/сутки в г. Ирбит Свердловской области		
					Материалы по обоснованию проекта планировки территории. Графическая часть		
Изм.	Кол.уч.	Лист	№ док.	Подп.	Дата		
	РП	Олюнин С.В.				Стадия	Лист
	КИ	Олюнин С.В.					
	Исп.	Захаров С.В.					
Заказчик: Администрация МО город Ирбит						5-7	
Схема использования территории в период подготовки проекта планировки территории М 1:1000						ООО "БТИ Межрегион"	