


Создано					
Взам. инв. №					
Подпись и дата					
Инв. № подл.					

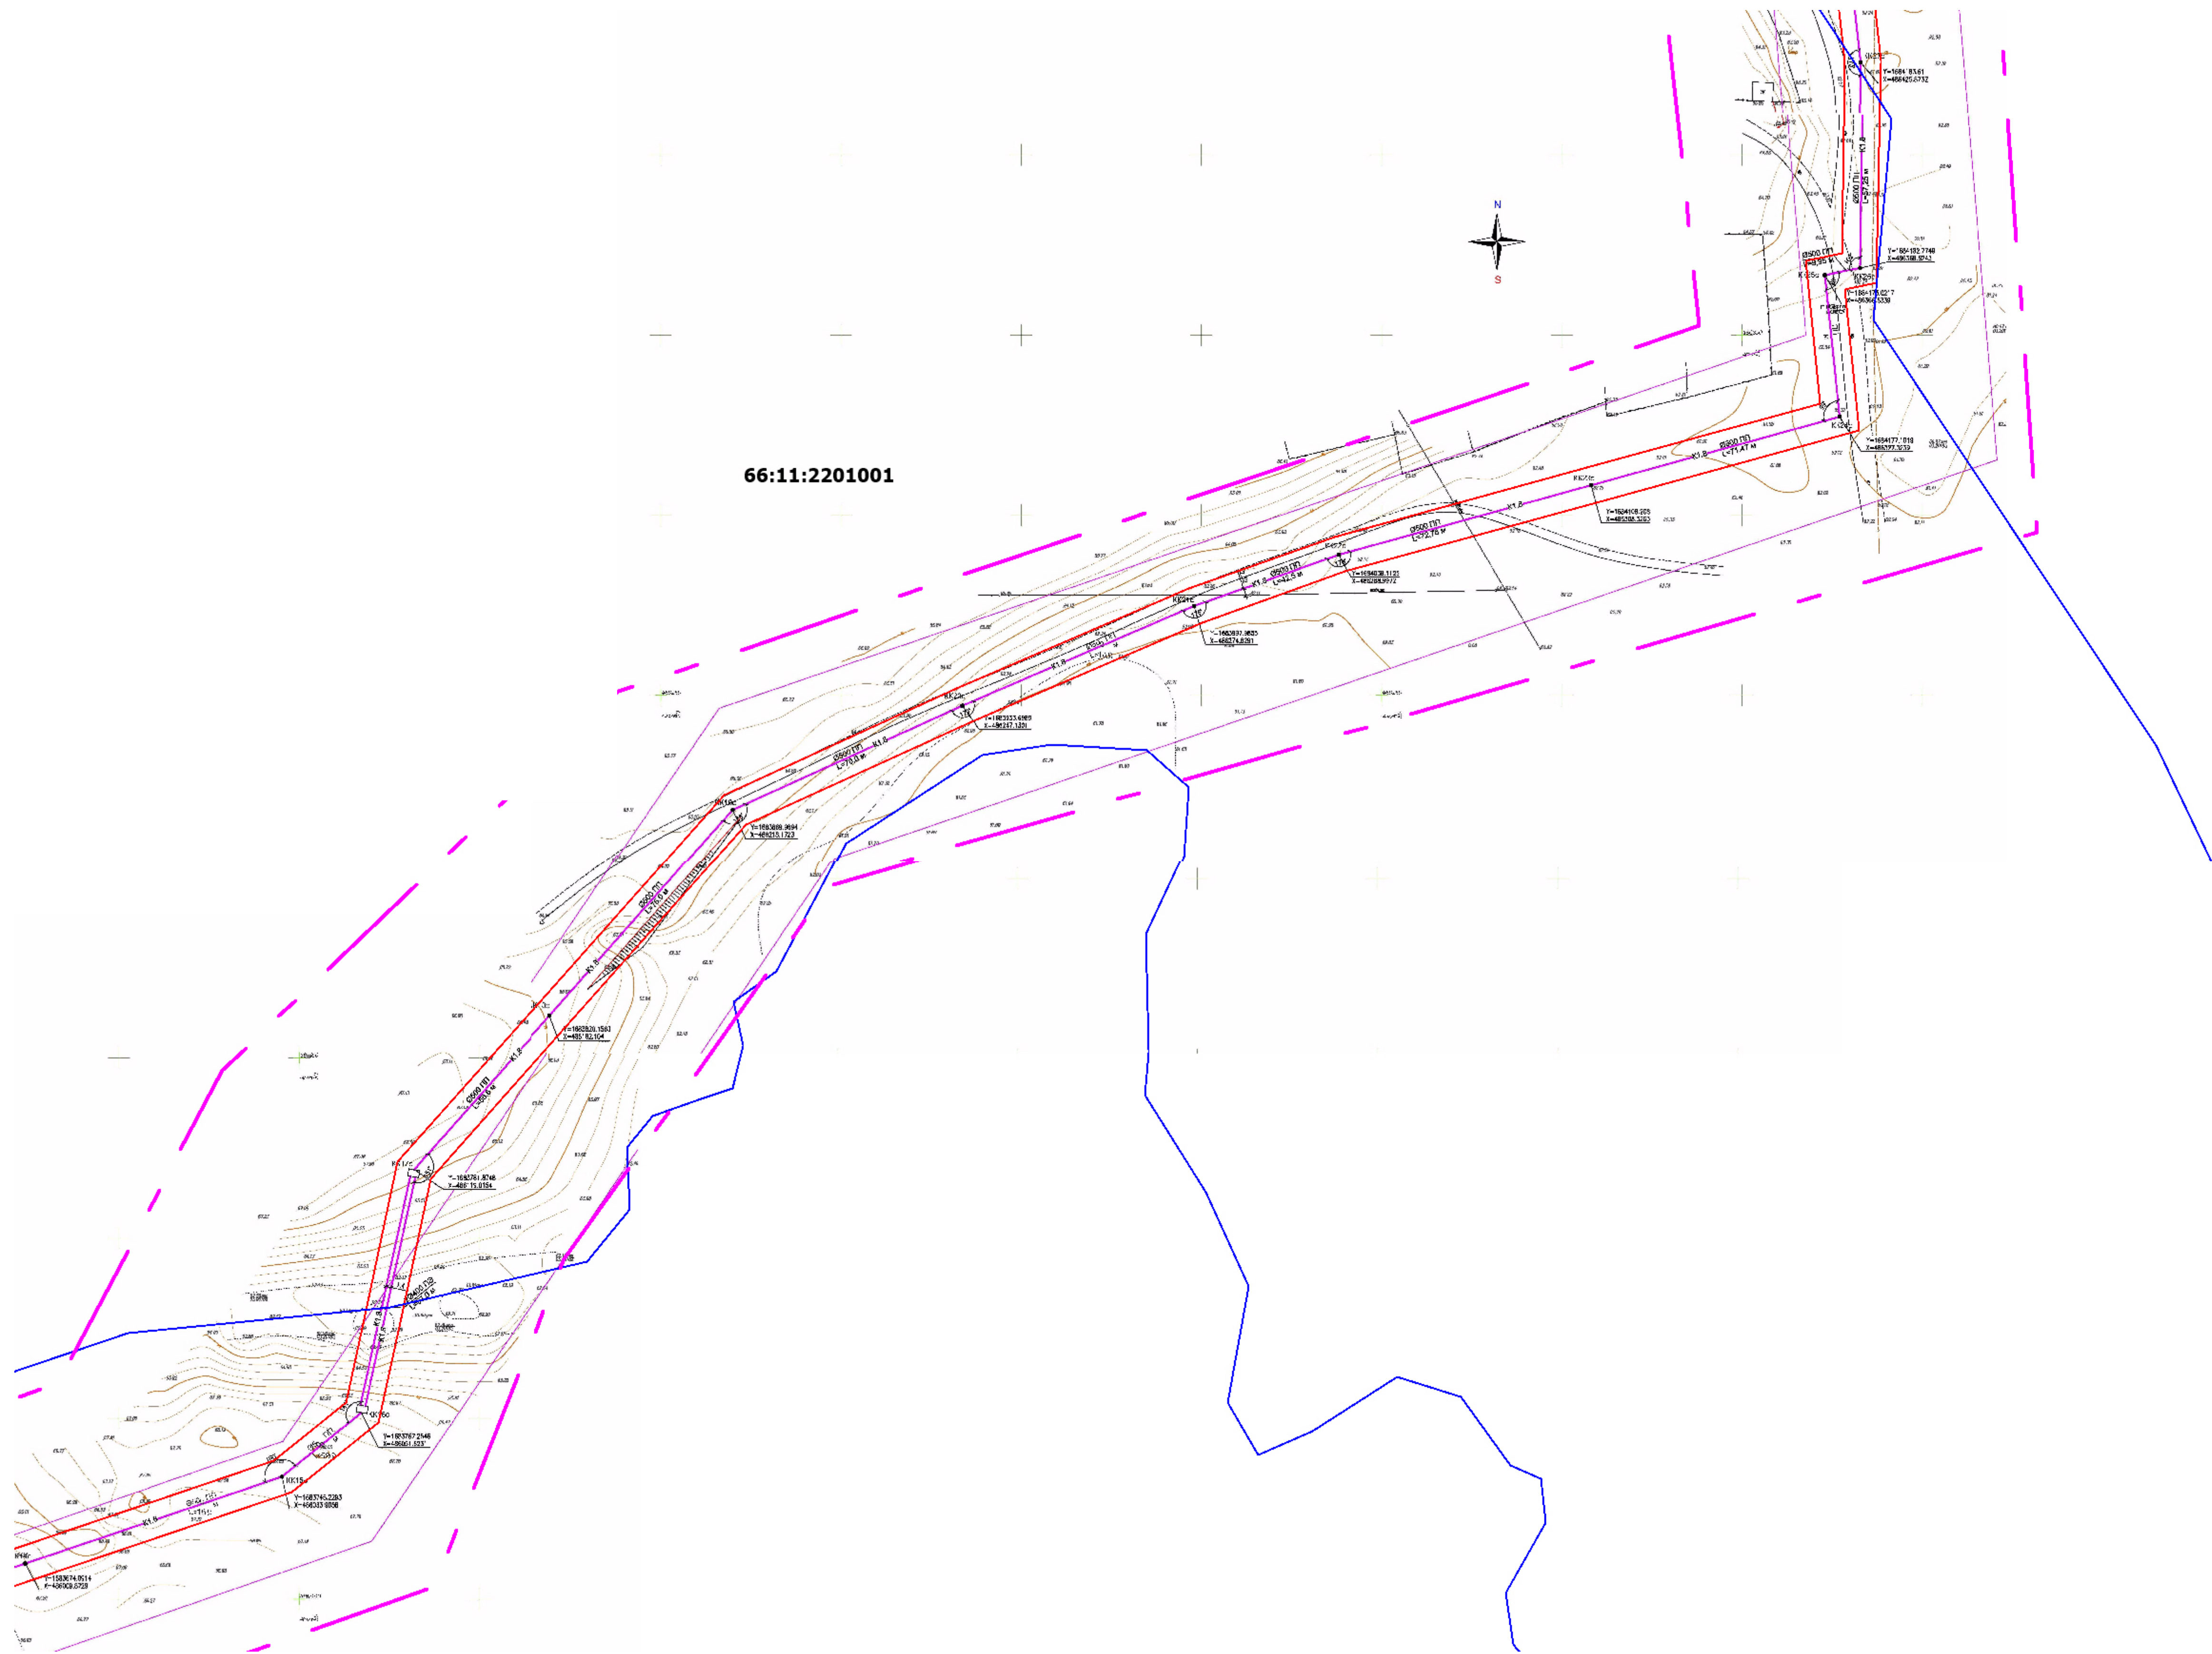

						Проект планировки территории очистных сооружений хозяйственно-бытовых сточных вод производительностью 10000 м3/сутки в г. Ирбит Свердловской области		
						Материалы по обоснованию проекта планировки территории. Графическая часть		
Изм.	Кол.уч.	Лист	№ док.	Подп.	Дата			
		РП	Олюнин С.В.			Заказчик: Администрация МО город Ирбит	Стадия	Лист
		КИ	Олюнин С.В.				5-6	Листов
		Исп.	Захаров С.В.					
		Схема использования территории в период подготовки проекта планировки территории М 1:1000					ООО "БТИ Межрегион"	